


PRZEKRÓJ NORMALNY

DW 278
w m. Lubogoszcz
km 67+560 ÷ 68+270

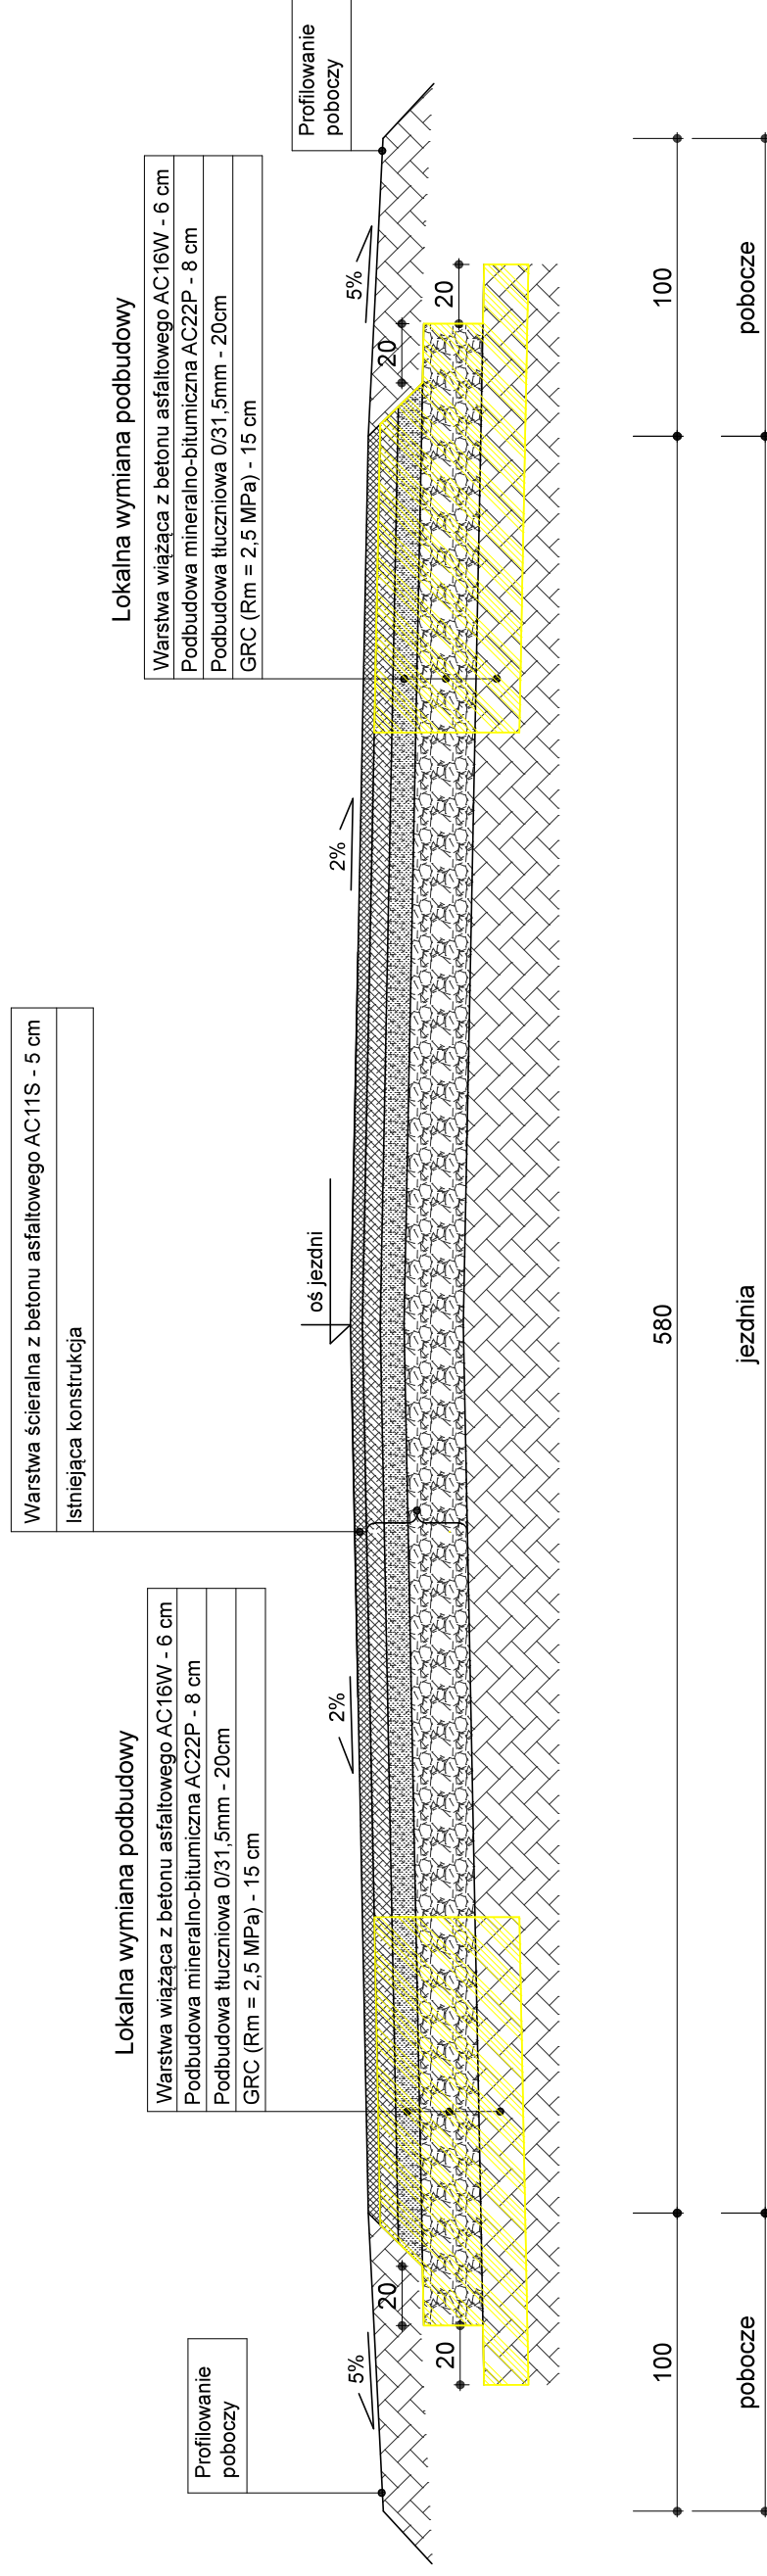

Inwestor:	WOJEWÓDZTWO LUBUSKIE		
Zadanie:	ZARZĄD DRÓG WOJEWÓDZKICH W ZIELONEJ GÓRZE		
	Przebudowa polegająca na odnowie dywanikowej drogi wojewódzkiej nr 278 w km 67+560 ÷ 68+270 w m. Lubogoszcz		
Skala:	1:25		
Data:	kwiecień 2019		
Opracował:	mgr inż. Emilia Nowak		