


# PRZEKRÓJ NORMALNY

DW 321

odc. Przyborów - Siedlisko

km 1+825 ÷ 2+751

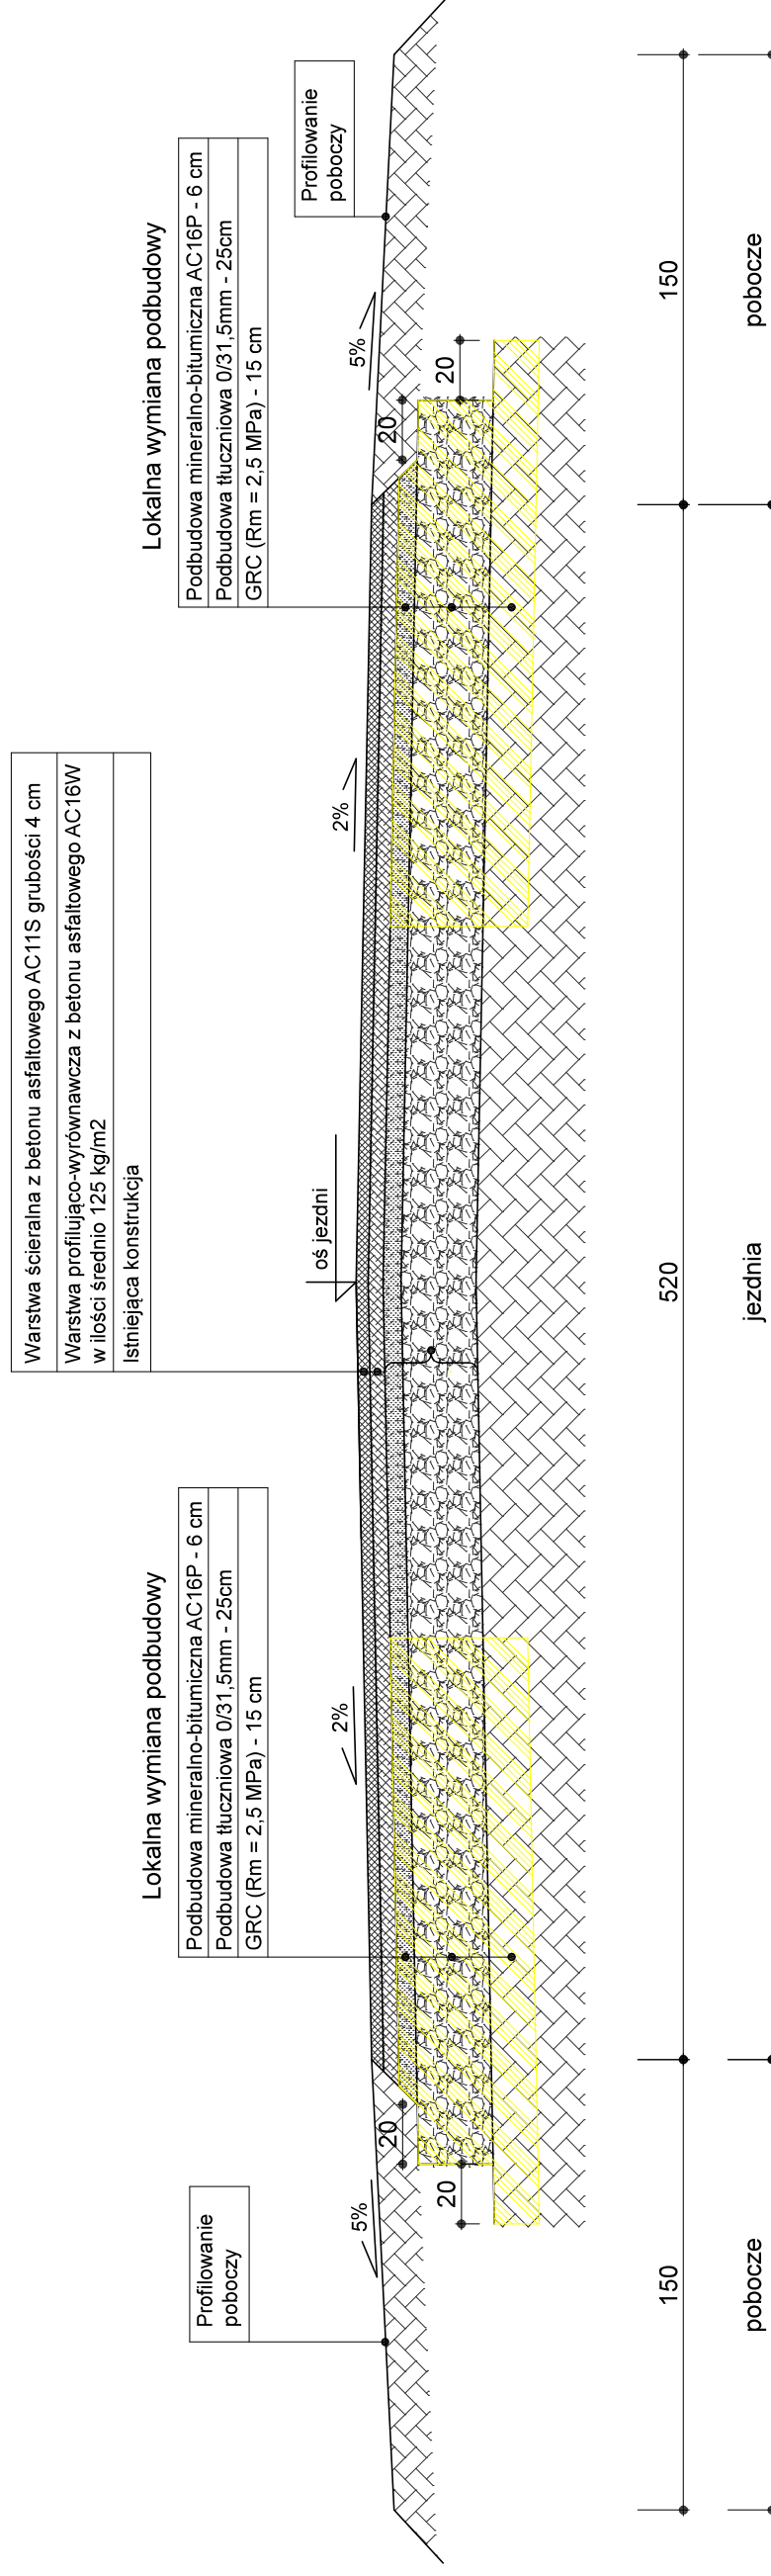

**Inwestor:** ZARZĄD DRÓG WOJEWÓDZKICH W ZIELONEJ GÓRZE

**Zadanie:** Remont drogi wojewódzkiej nr 321  
na odc. Przyborów - Siedlisko w km 1+825 + 2+751

**Skala:** 1:25

**Data:** sierpień 2019

**Opracował:** mgr inż. Jarosław Skujski