


PRZEKRÓJ NORMALNY

DW 321
odc. Przyborów - Siedlisko
km 1+825 ÷ 2+751

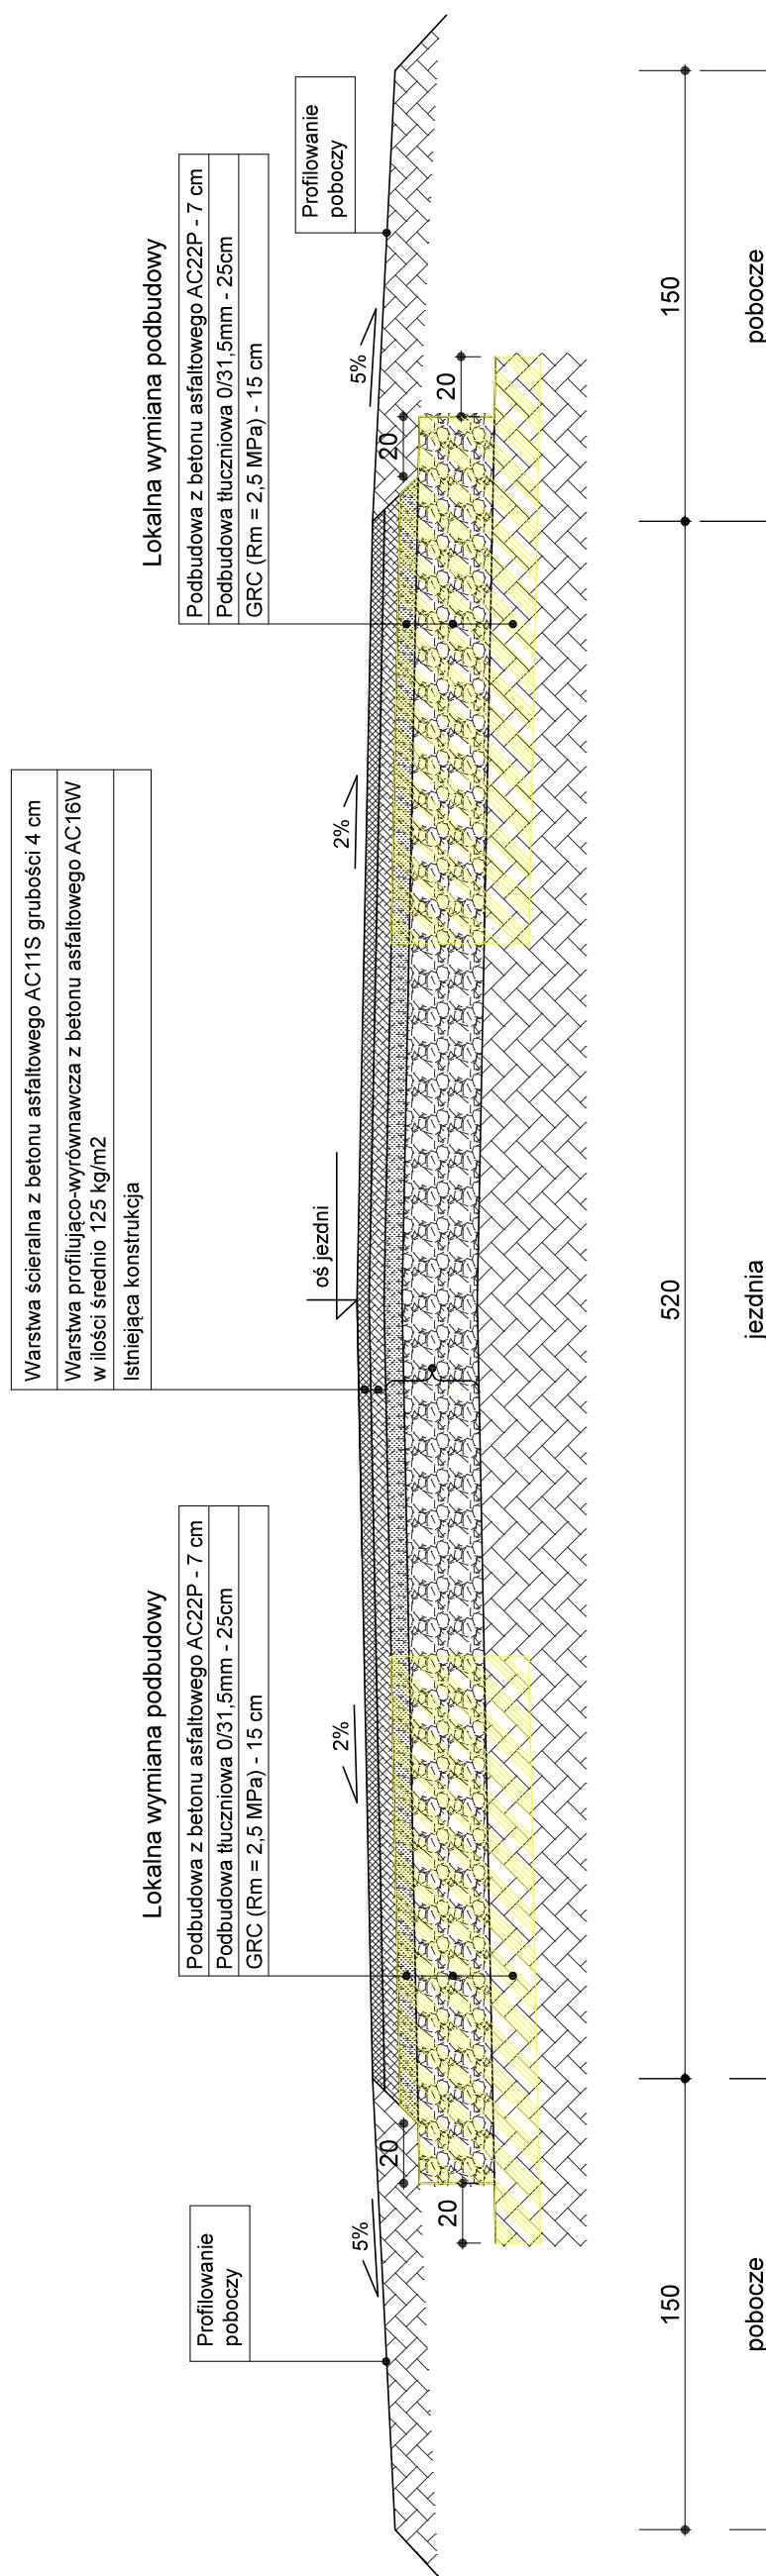

Inwestor:	ZARZĄD DRÓG WOJEWÓDZKICH W ZIELONEJ GÓRZE
Zadanie:	Remont drogi wojewódzkiej nr 321 na odc. Przyborów - Siedlisko w km 1+825 ÷ 2+751
Skala:	1:25
Data:	sierpień 2019
Opracował:	mgr inż. Jarosław Skulski