


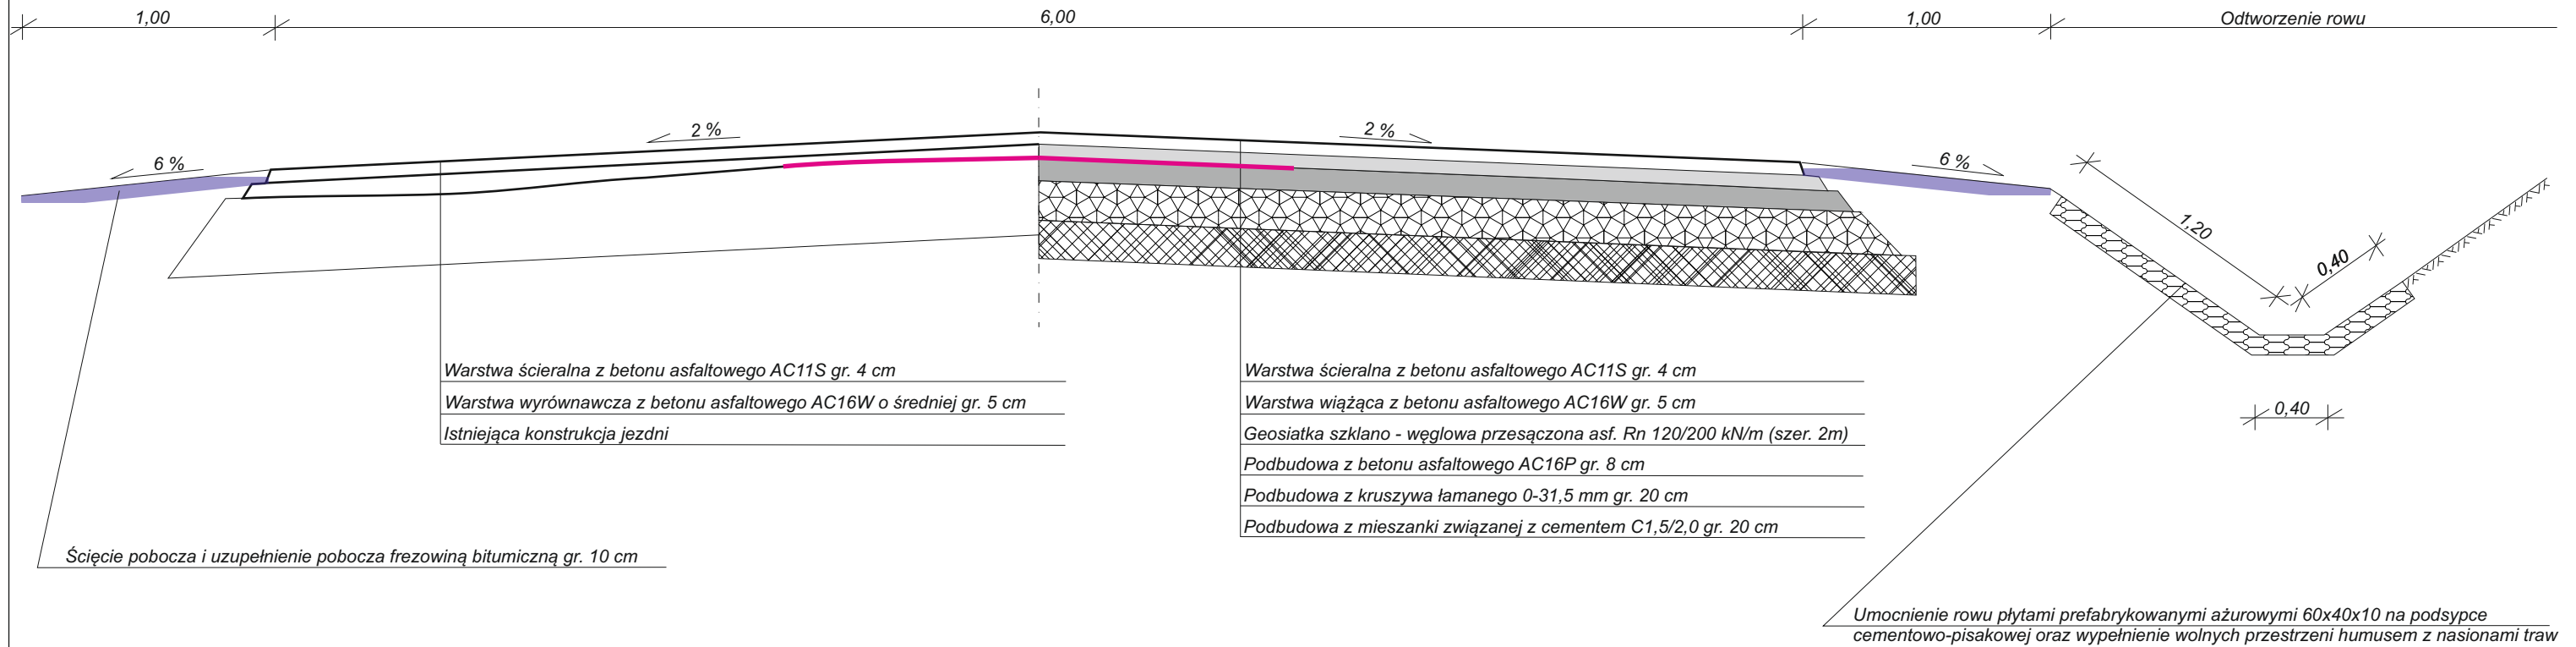


## PRZEKRÓJ A-A skala 1:25



  		Zarząd Dróg Wojewódzkich w Zielonej Górze Rejon Dróg Wojewódzkich w Kłodawie ul. Owocowa 2 66-415 Kłodawa tel. 95 728 98 48 fax. 95 733 51 01 e-mail: rdwg@zdw.zgora.pl	
OBIĘKT: Droga Wojewódzka nr 139			
TEMAT: Odnowa dywanikowa w ciągu drogi woj. nr 139 (7+000 - 7+390 przed m. Radówek )			
ADRES: działka ewid. nr. 83, obręb 0008 Radówek, jednostka ewidencyjna 080502_2 Górzycza, pow. słubicki, województwo lubuskie			
BRANŻA:	DROGOWA	FAZA:	Rysunek Techniczny
OPRACOWAŁ:	Remigiusz Szpakowski	INWESTOR:	Zarząd Dróg Wojewódzkich Aleja Niepodległości 32 66-042 Zielona Góra
		TYTUŁ RYSUNKU: PRZEKRÓJ NORMALNY	
SKALA: 1:25		NR RYSUNKU:	
DATA: 09.2019r.		R2	