




# PRZEKRÓJ A-A skala 1:30

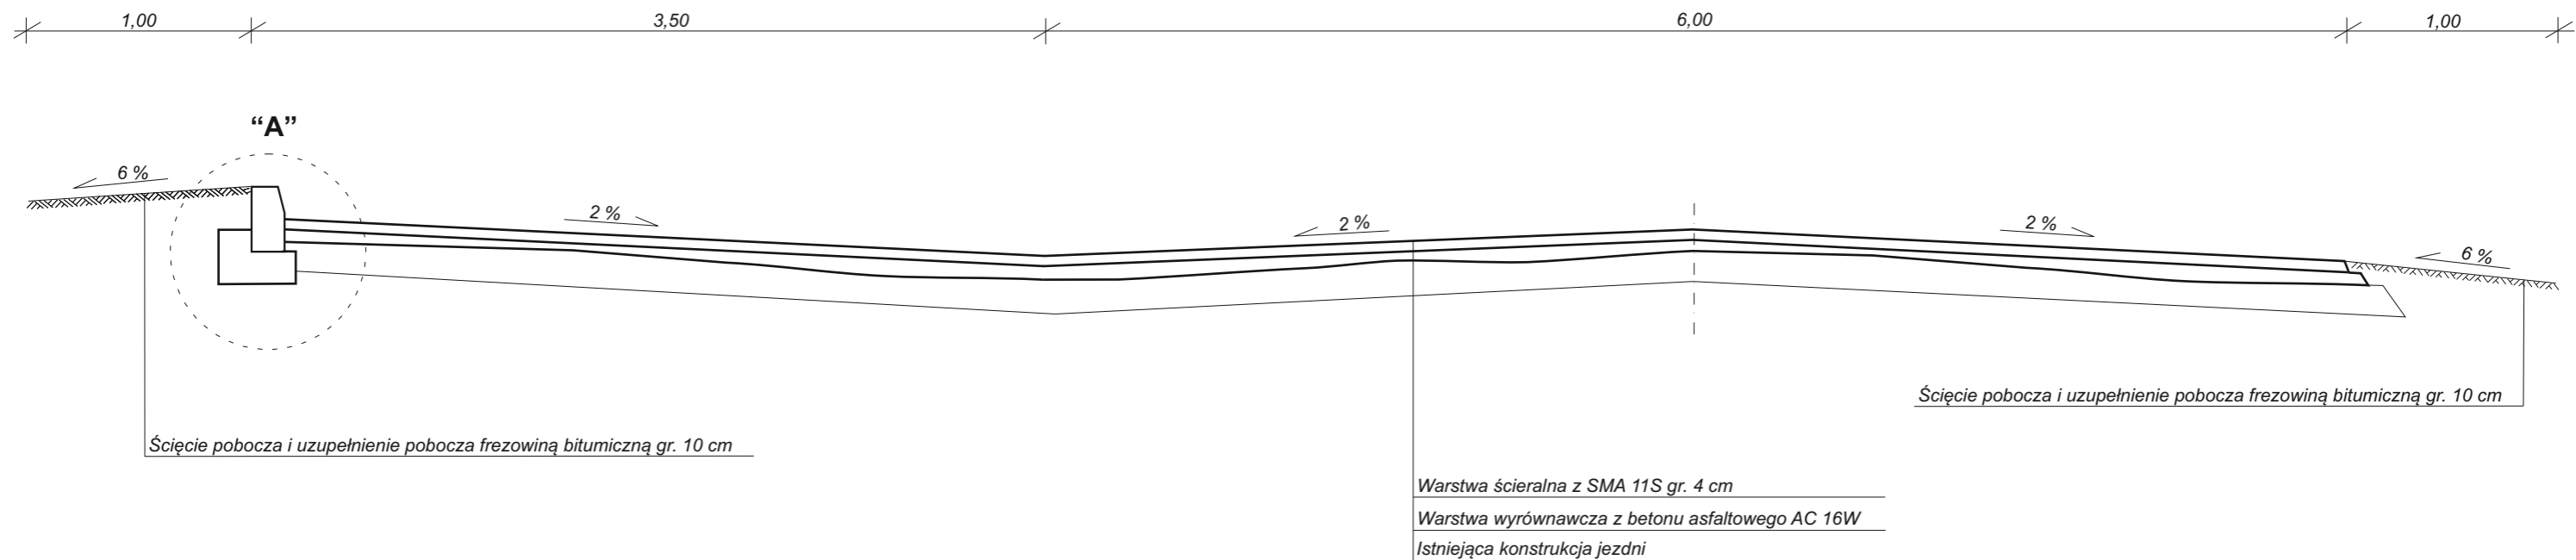

## SZCZEGÓŁ "A" skala 1:10

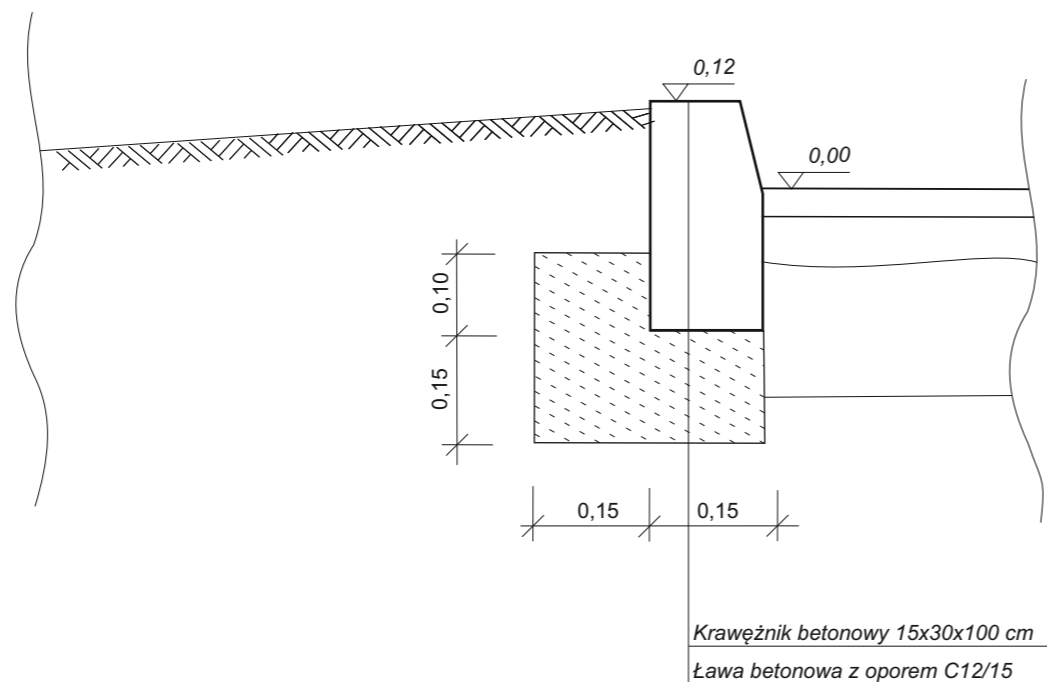

		Zarząd Dróg Wojewódzkich w Zielonej Górze Rejon Dróg Wojewódzkich w Kłodawie ul. Owocowa 2 66-415 Kłodawa tel. 95 728 98 48 fax. 95 733 51 01 e-mail: rdwg@zdw.zgora.pl
OBIEKT: Droga Wojewódzka nr 159 i 199		
TEMAT: Przebudowa skrzyżowania drogi wojewódzkiej nr 159 i 199 polegająca na wymianie nawierzchni bitumicznej		
ADRES: działka ewid. nr. 12 i 5, obręb 0002 Skwierzyna - 2, jednostka ewidencyjna 080305_4 Skwierzyna - miasto, pow. międzyrzecki, województwo Lubuskie		
BRANŻA: DROGOWA	FAZA: Rysunek Techniczny	
OPRACOWAŁ: Remigiusz Szpakowski	INWESTOR: Zarząd Dróg Wojewódzkich Aleja Niepodległości 32 66-042 Zielona Góra	
TYTUŁ RYSUNKU: PRZEKRÓJ NORMALNY A-A		
SKALA: 1:30	NR RYSUNKU: R2	
DATA: 10.2019r.		