


# PRZEKRÓJ NORMALNY

DW 287  
m. Świbna

Str. prawa  
km 37+635 ÷ 37+840

Str. lewa  
km 37+635 ÷ 37+710

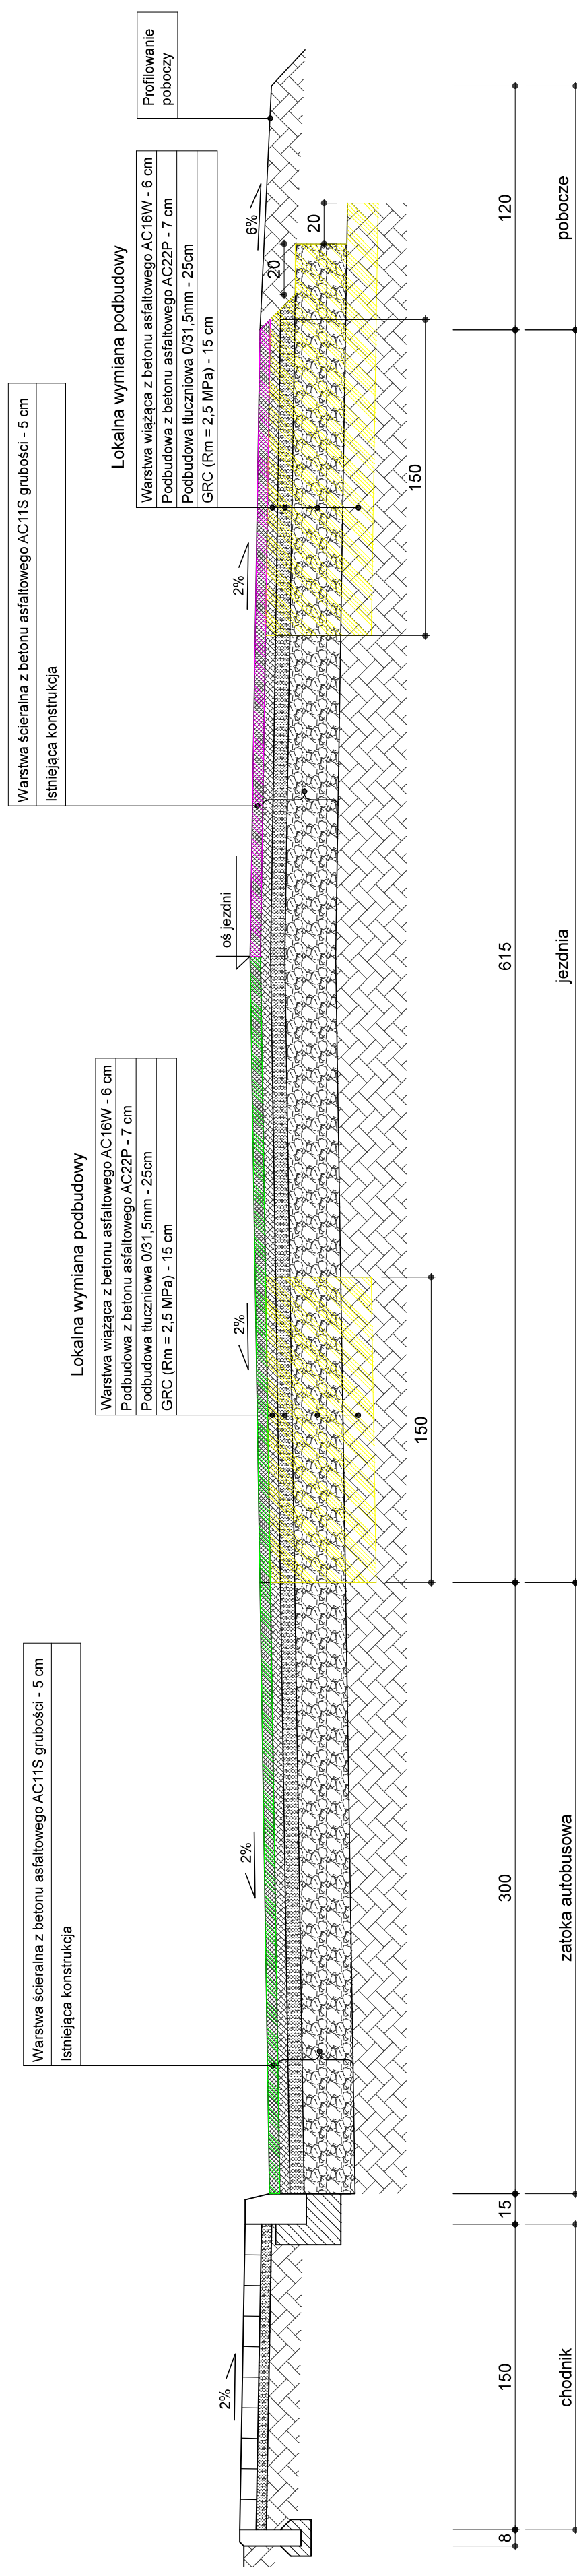

Inwestor:	ZARZĄD DRÓG WOJEWÓDZKICH W ZIELONEJ GÓRZE
Zadanie:	Przebudowa drogi polegająca na odnowie dywanikowej drogi wojewódzkiej nr 287 w m. Świbna
Skala:	1:25
Data:	wrzesień 2019
Opracował:	mgr inż. Jarosław Skulski