



PLAN SYTUACYJNY

skala 1 : 1500

Legenda:

- Nawierzchnia chodnika z kostki brukowej betonowej gr. 8 cm
- Granice pasa drogowego DW
- 682/4 Numer działki objętej zgłoszeniem

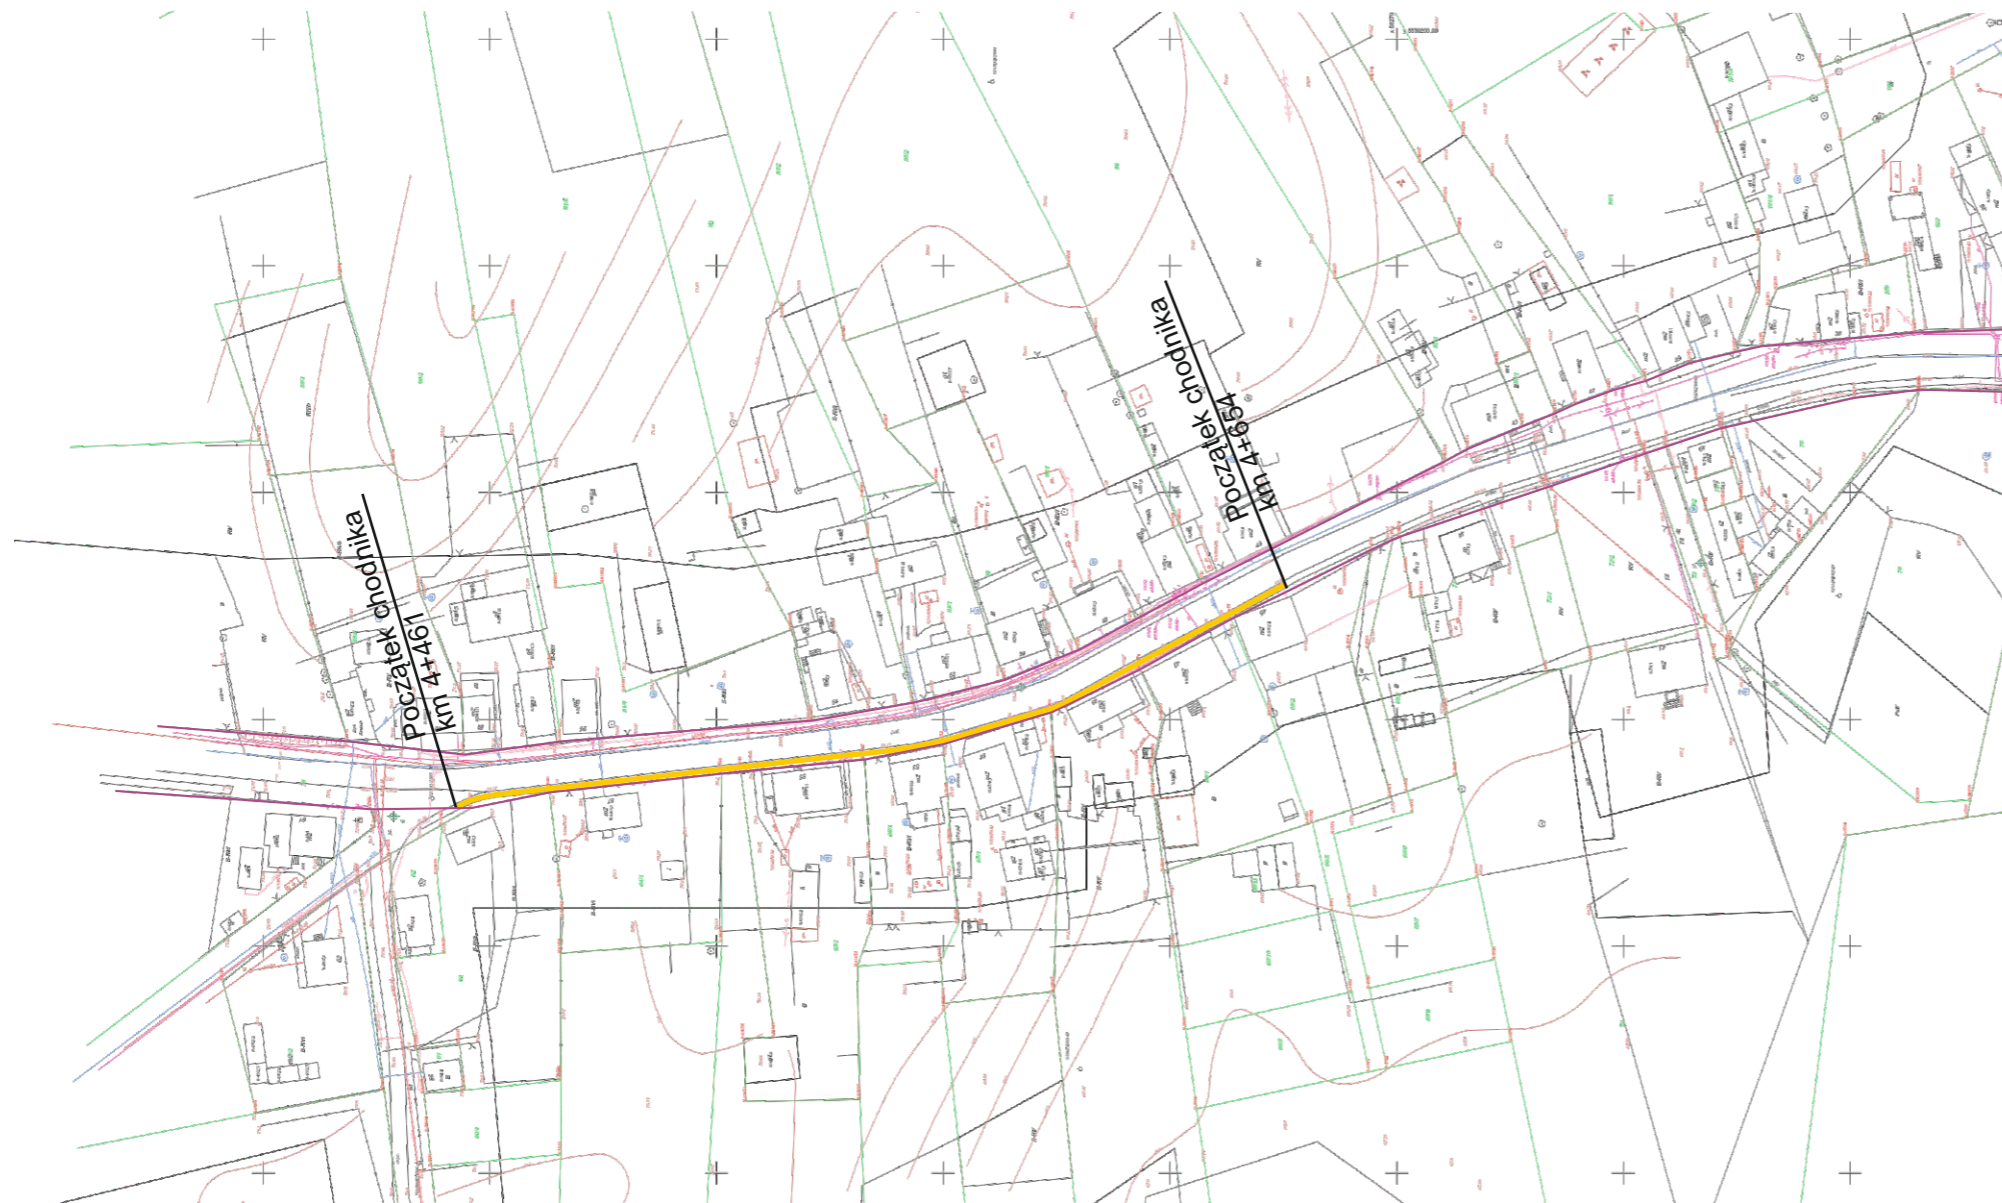

		Zarząd Dróg Wojewódzkich w Zielonej Górze Rejon Dróg Wojewódzkich w Kłodawie ul. Owocowa 2 66-415 Kłodawa tel. 95 728 98 48 fax. 95 733 51 01 e-mail: rdwg@zdw.zgora.pl
OBIEKT: Droga Wojewódzka nr 192		
TEMAT: Remont chodnika w m. Goraj w ciągu drogi wojewódzkiej nr 192 na odcinku od km 4+461 do km 4+654 strona prawa		
ADRES: działka ewid. nr. 78, obręb 008 Goraj, jednostka ewidencyjna 080303_2 Przytoczna, pow. międzyrzecki, województwo lubuskie		
BRANŻA: DROGOWA	FAZA: Rysunek Techniczny	
OPRACOWAŁ: Remigiusz Szpakowski	INWESTOR: Zarząd Dróg Wojewódzkich Aleja Niepodległości 32 66-042 Zielona Góra	
		TYTUŁ RYSUNKU: PLAN SYTUACYJNY
SKALA: 1:1500		NR RYSUNKU: R1
DATA: 04.2020r.		