



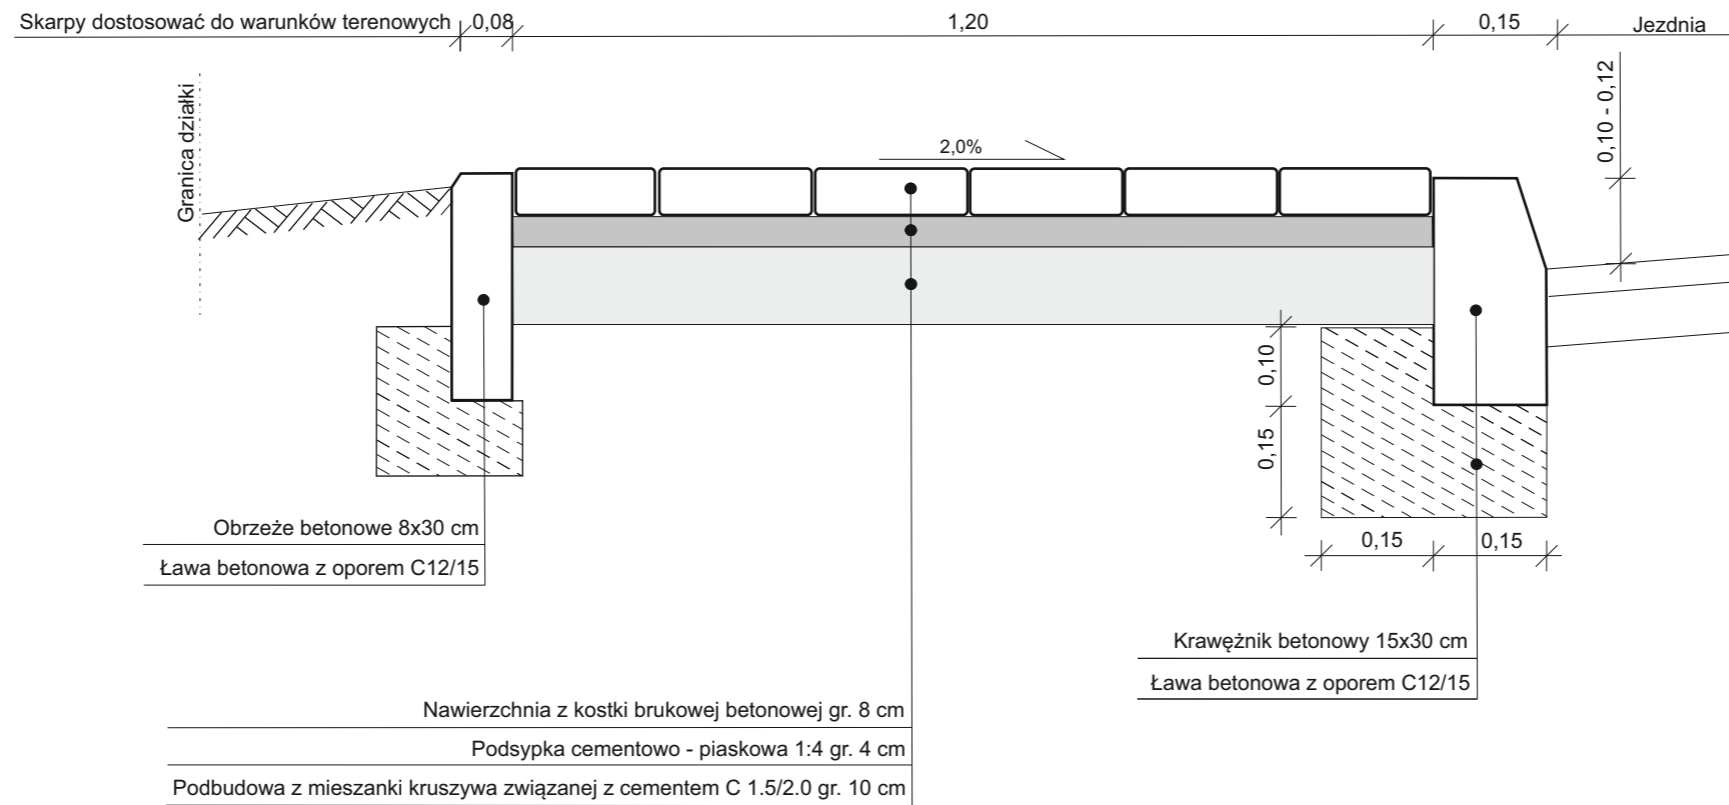

Przekrój normalny chodnika przy jezdni

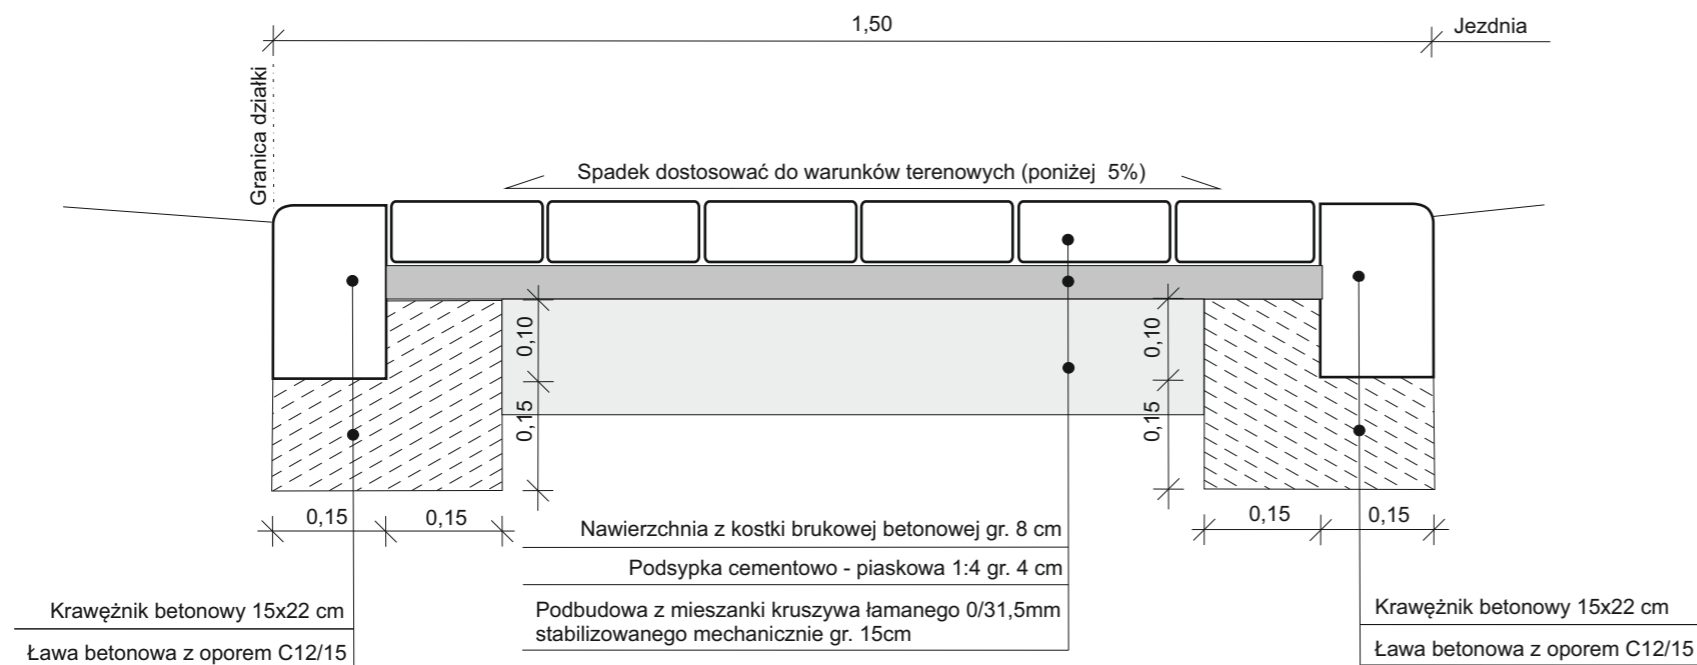

Przekrój normalny zjazdu



 		<small>Zarząd Dróg Wojewódzkich w Zielonej Górze Rejon Dróg Wojewódzkich w Kłodawie ul. Owocowa 2 66-415 Kłodawa tel. 95 728 98 48 fax. 95 733 51 01 e-mail: rdwg@zdw.zgora.pl</small>	
OBIEKT: Droga Wojewódzka nr 192			
TEMAT: Remont chodnika w m. Goraj w ciągu drogi wojewódzkiej nr 192 na odcinku od km 4+461 do km 4+654 strona prawa			
ADRES: działka ewid. nr. 78, obręb 008 Goraj, jednostka ewidencyjna 080303_2 Przytoczna, pow. międzyrzecki, województwo lubuskie			
BRANŻA: DROGOWA	FAZA: Rysunek Techniczny		
OPRACOWAŁ: Remigiusz Szpakowski	INWESTOR: Zarząd Dróg Wojewódzkich Aleja Niepodległości 32 66-042 Zielona Góra		
		TYTUŁ RYSUNKU: PRZEKROJE NORMALNE	
		SKALA: 1:10	NR RYSUNKU: R2
		DATA: 04.2020r.	