

**PROJEKT REMONTU ZAWILGOCONYCH PIWNIC:
INIEKCJA PIONOWA I POZIOMA ŚCIAN
ZEWNĘTRZNYCH W BUDYNKU OBWODU
DROGOWEGO W SŁAWIE**

Pomieszczenie gospodarcze nr 3:
Ściana zewnętrzna pomiar na styku
z posadzką - Mur zawilgocony
HI(poza skalą) %;



Ściana zewnętrzna pomiar na styku
z posadzką - Mur suchy 1,7%;

Ściana zewnętrzna pomiar na styku
z posadzką - Mur zawilgocony
HI(poza skalą) %;


Pomieszczenie gospodarcze nr 4:
Ściana zewnętrzna pomiar na styku z posadzką
Mur wilgotny 2,0%;



Ściana wewnętrzna pomiar na styku z posadzką
Mur suchy 1,7%;


Ściana zewnętrzna pomiar na styku z posadzką
Mur zawilgocony OI(poza skalą) %;

Pomieszczenie gospodarcze nr 5:

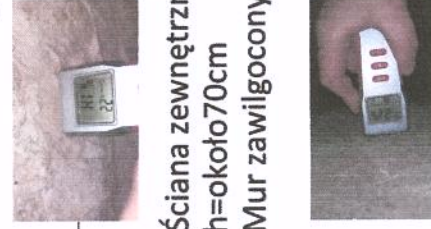

Ściana zewnętrzna pomiar na
h=około 70cm
Mur zawilgocony -HI(poza skalą) %

Ściana zewnętrzna pomiar na
styku z posadzką
Mur wilgotny 2,2%;

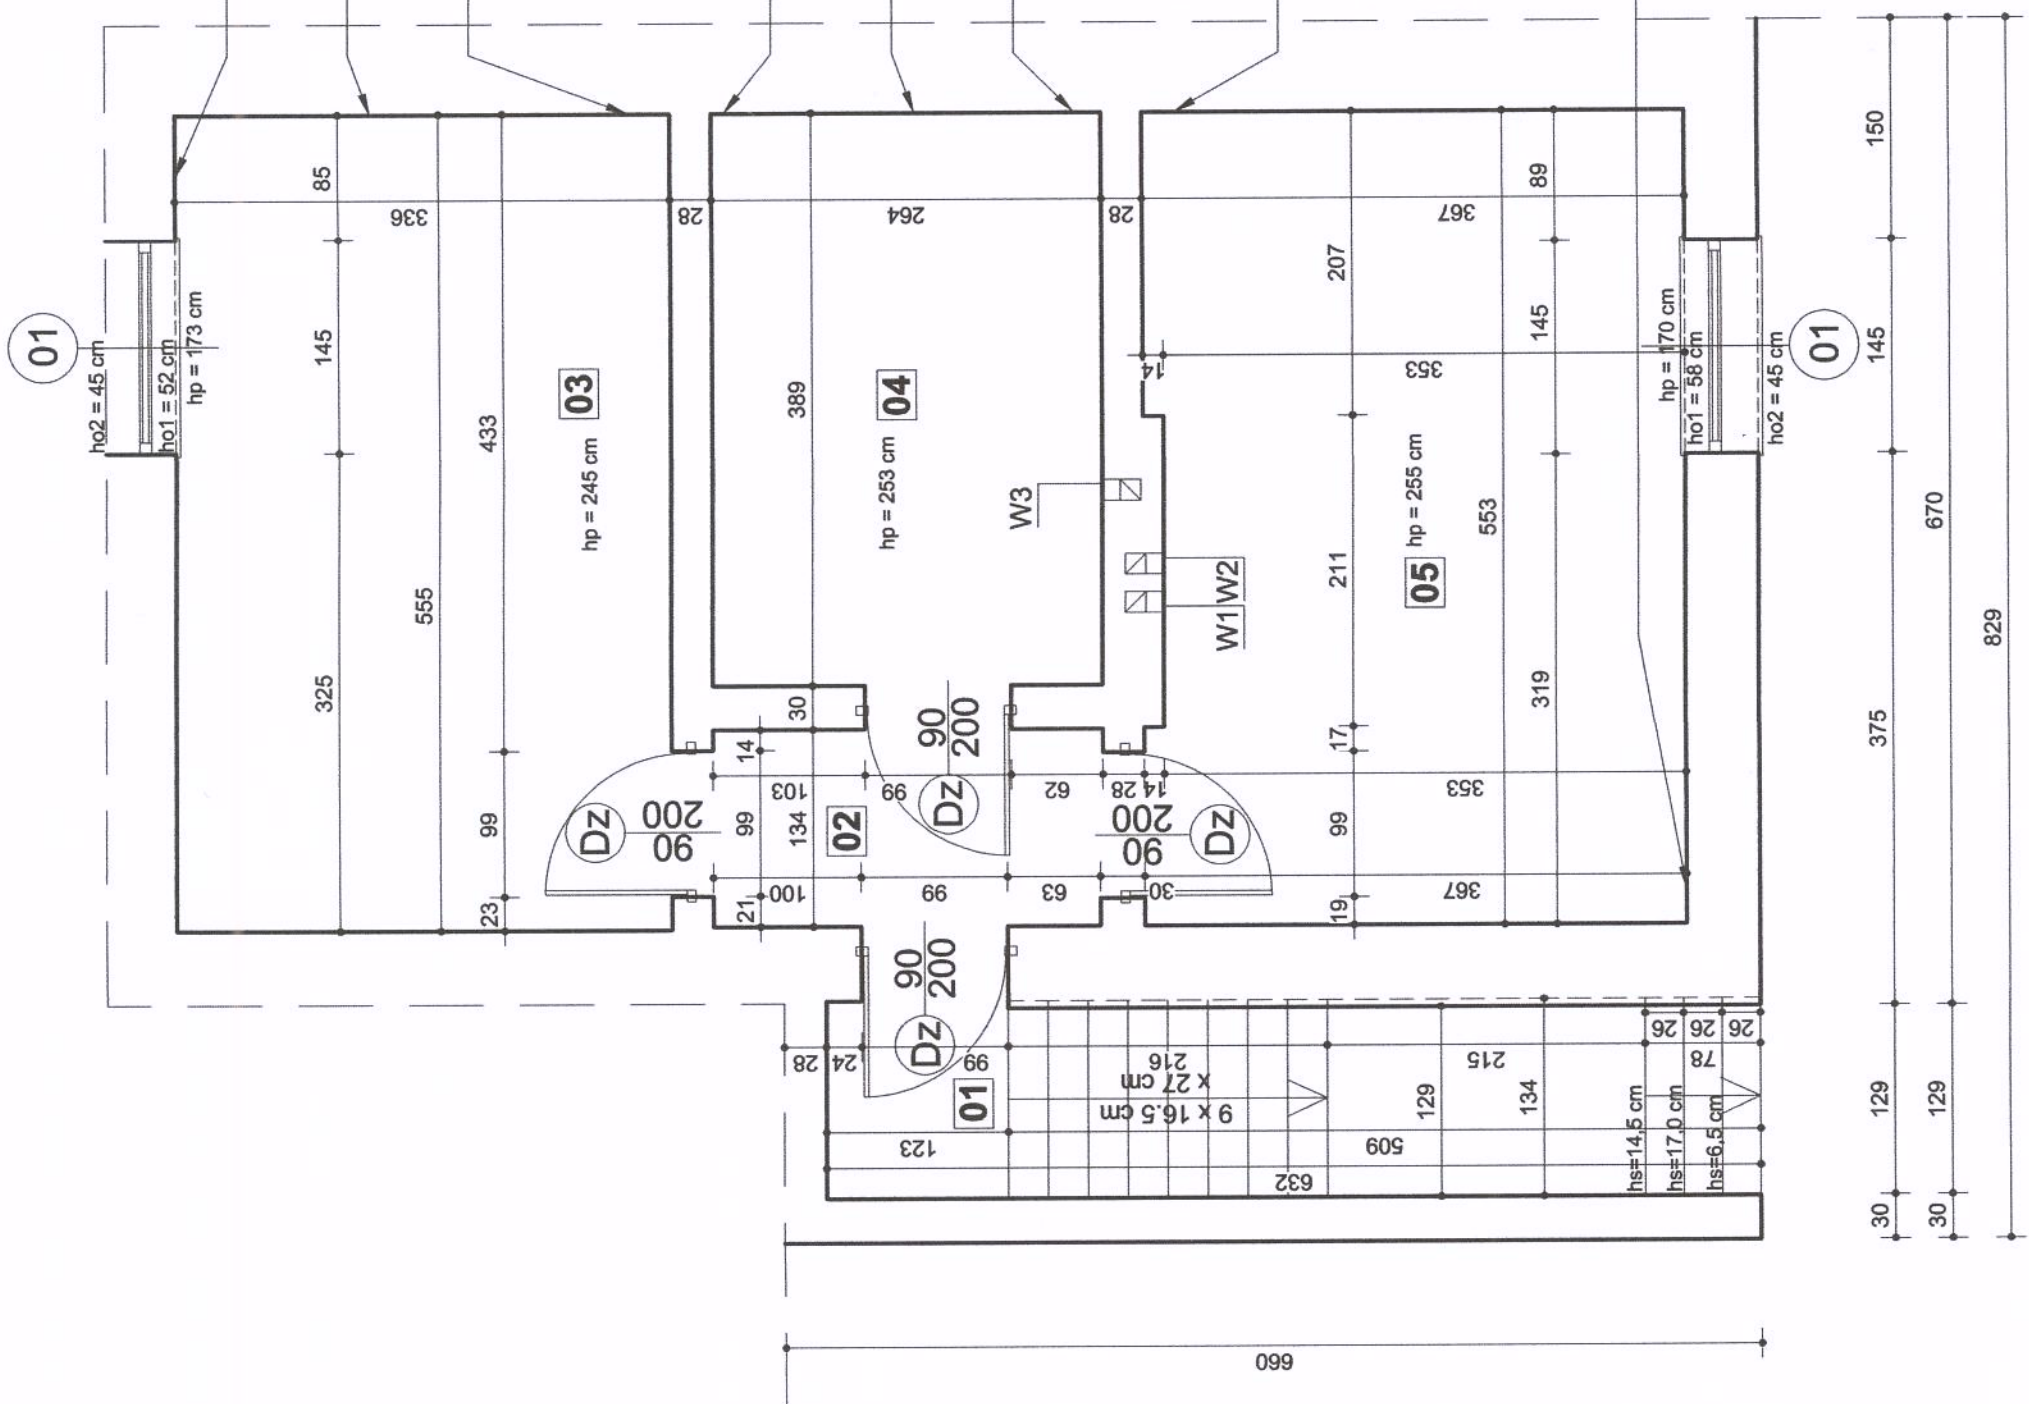

ZESTAWIENIE POWIERZCHNI

Nr	NAZWA POMIESZCZENIA	Pow.
01	KOMUNIKACJA	8,31 m ²
02	KORYTARZ	3,52 m ²
03	POMIESZCZENIE GOSPODARCZE	18,62 m ²
04	POMIESZCZENIE GOSPODARCZE	10,27 m ²
05	POMIESZCZENIE GOSPODARCZE	20,00 m ²
RAZEM:		60,72 m²

RZUT PIWNICY 1:50

PROJEKT REMONTU ZAWILGOCONYCH PIWNIC: INIEKCJA PIONOWA I POZIOMA ŚCIAN ZEWNĘTRZNYCH W BUDYNKU OBWODU DROGOWEGO W SŁAWIE	
TEMAT: ZARZĄD DRÓG WOJEWÓDZKICH W ZIELONEJ GÓRZE AL. NIEPODLEGŁOŚCI 32	BRANŻA: BUDOWLANA
INWESTOR: pracownia W12 65-049 Zielona Góra, ul. Bałkowa 2/1	FAZA: Projekt budowlany
PROJEKTANT: mgr inż. A. Władziński 4/90ZG	NR RYS. PI.A_01
OPRACOWAŁ: mgr inż. arch. J. MATUSZEWSKA	DATA OPRACOWANIA: LISTOPAD 2019 r.