


PLAN SYTUACYJNY

skala 1 : 1000

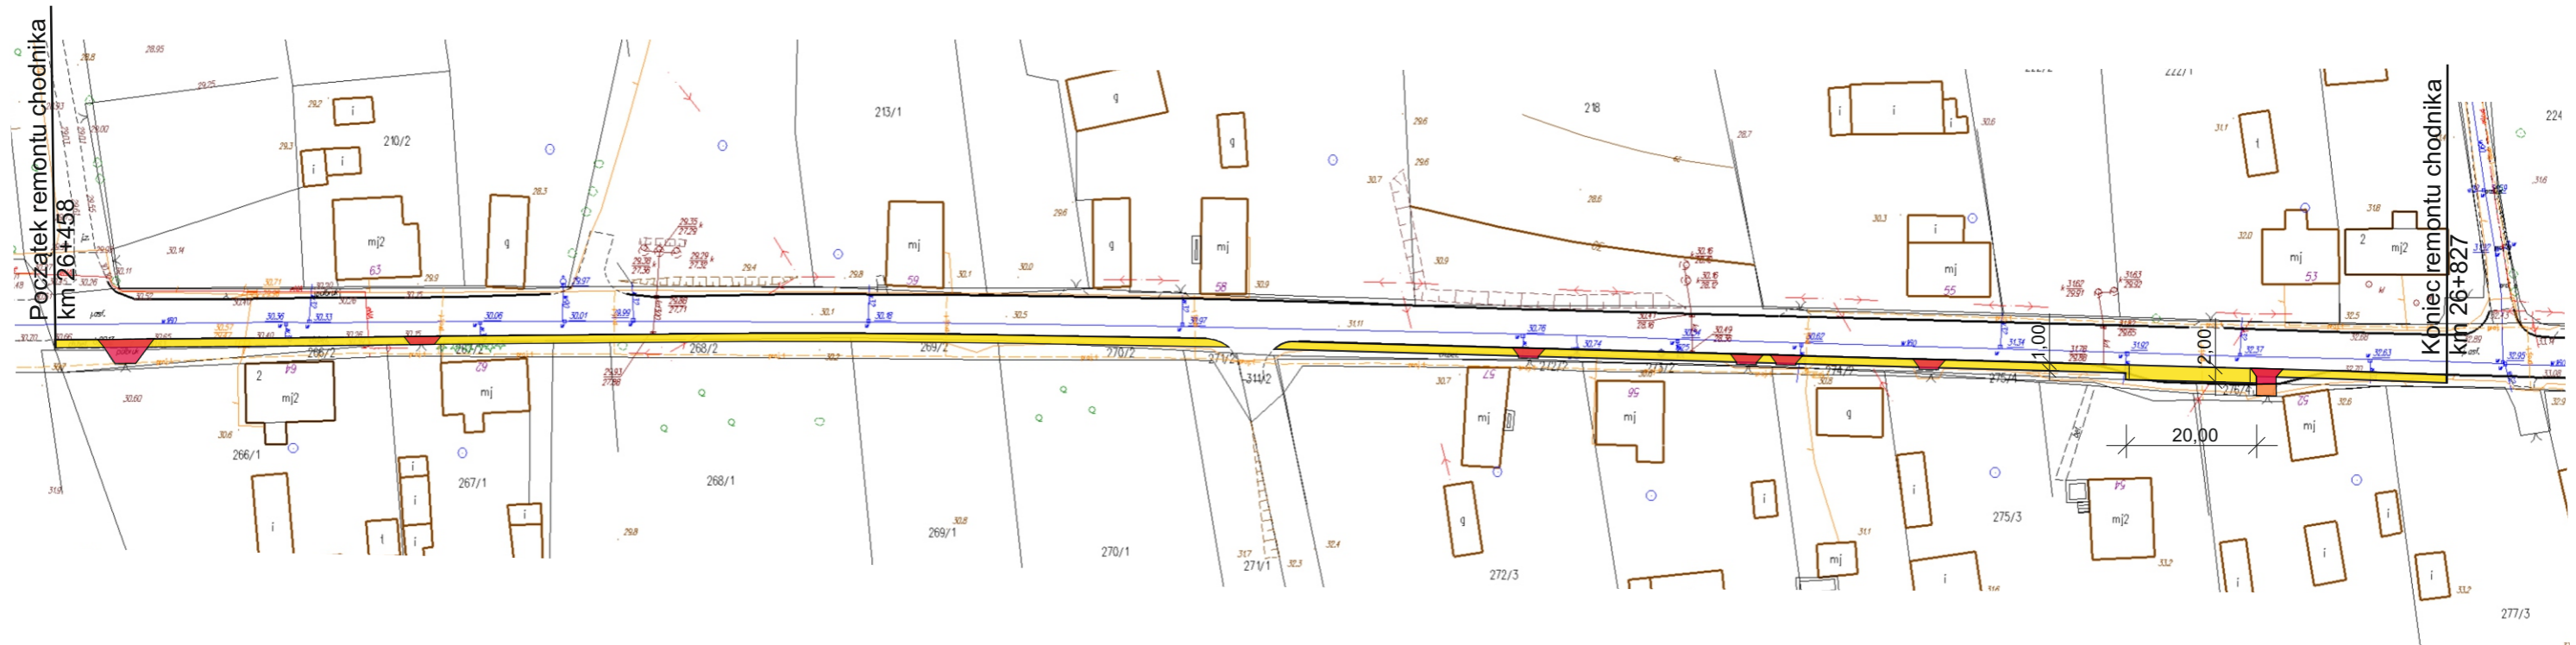


Legenda:

- Nawierzchnia chodnika z kostki brukowej betonowej (szara) gr. 8 cm
- Nawierzchnia zjazdu indywidualnego z kostki brukowej betonowej (czerwony) gr. 8 cm
- Nawierzchnia istniejącego zjazdu indywidualnego z kostki brukowej betonowej gr. 8 cm

Rzut charakterystyczny zjazdu indywidualnego

skala 1 : 50

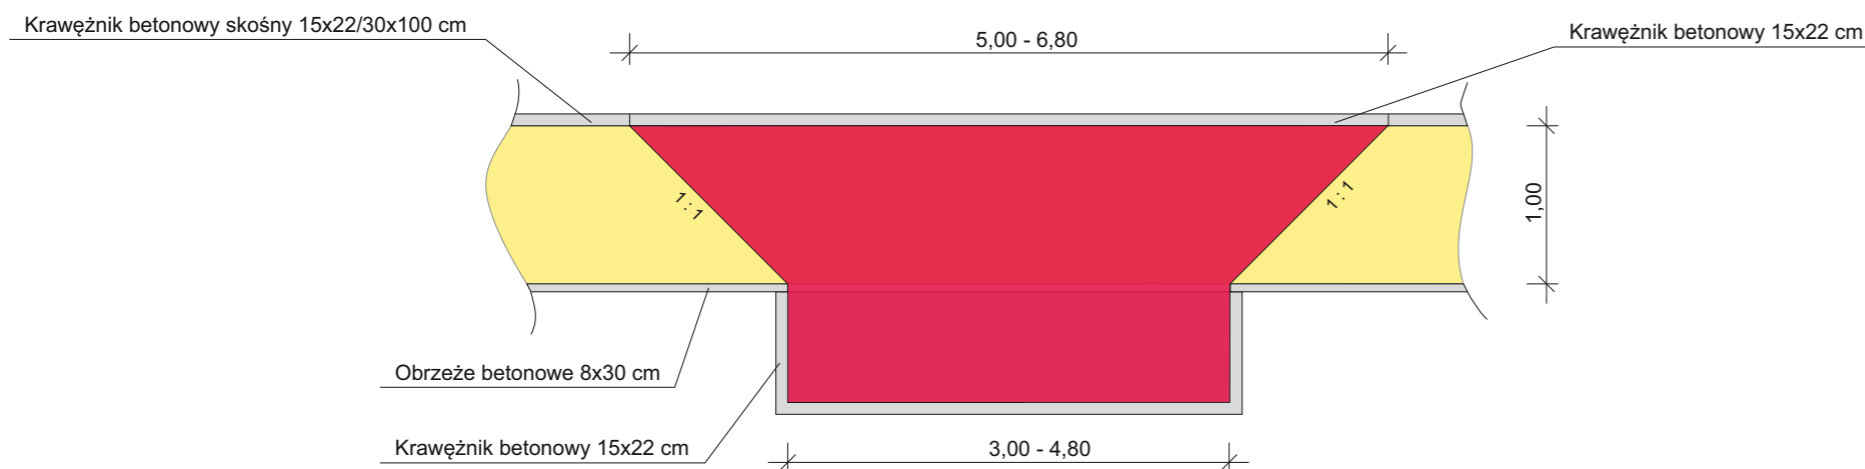

		Zarząd Dróg Wojewódzkich w Zielonej Górze Rejon Dróg Wojewódzkich w Kłodawie ul. Owocowa 2 66-416 Kłodawa tel. 95 728 96 48 fax. 95 733 51 01 e-mail: rdwg@zdw.zgora.pl	
OBIEKT: Droga Wojewódzka nr 158			
TEMAT: Remont chodnika w m. Jastrzębnik w ciągu drogi wojewódzkiej nr 158 na odcinku od km 26+458 do km 26+827 strona prawa			
ADRES: działka ewid. nr. 309, obręb 0015 Jastrzębnik, jednostka ewidencyjna 080106_2 Santok, pow. gorzowski, województwo lubuskie			
BRANŻA: DROGOWA	FAZA: Rysunek Techniczny		
OPRACOWAŁ: Remigiusz Szpakowski	INWESTOR: Zarząd Dróg Wojewódzkich Aleja Niepodległości 32 66-042 Zielona Góra		
TYTUŁ RYSUNKU: PLAN SYTUACYJNY		NR RYSUNKU: R1	
SKALA: 1:1000		DATA: 04.2020r.	