



# Przekrój normalny chodnika przy jezdni

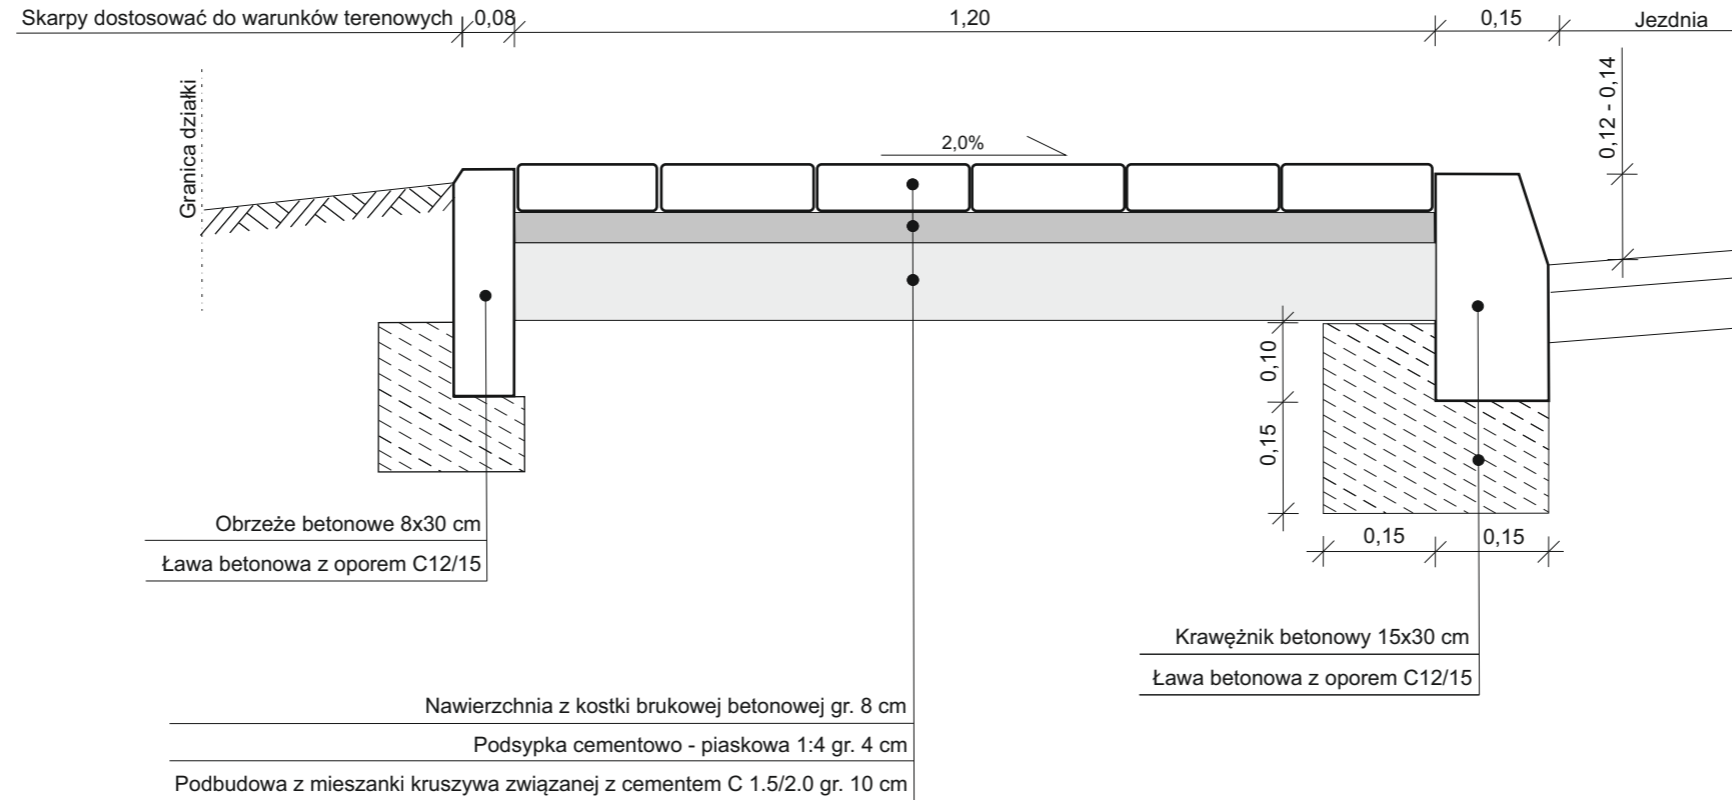

# Przekrój normalny zjazdu

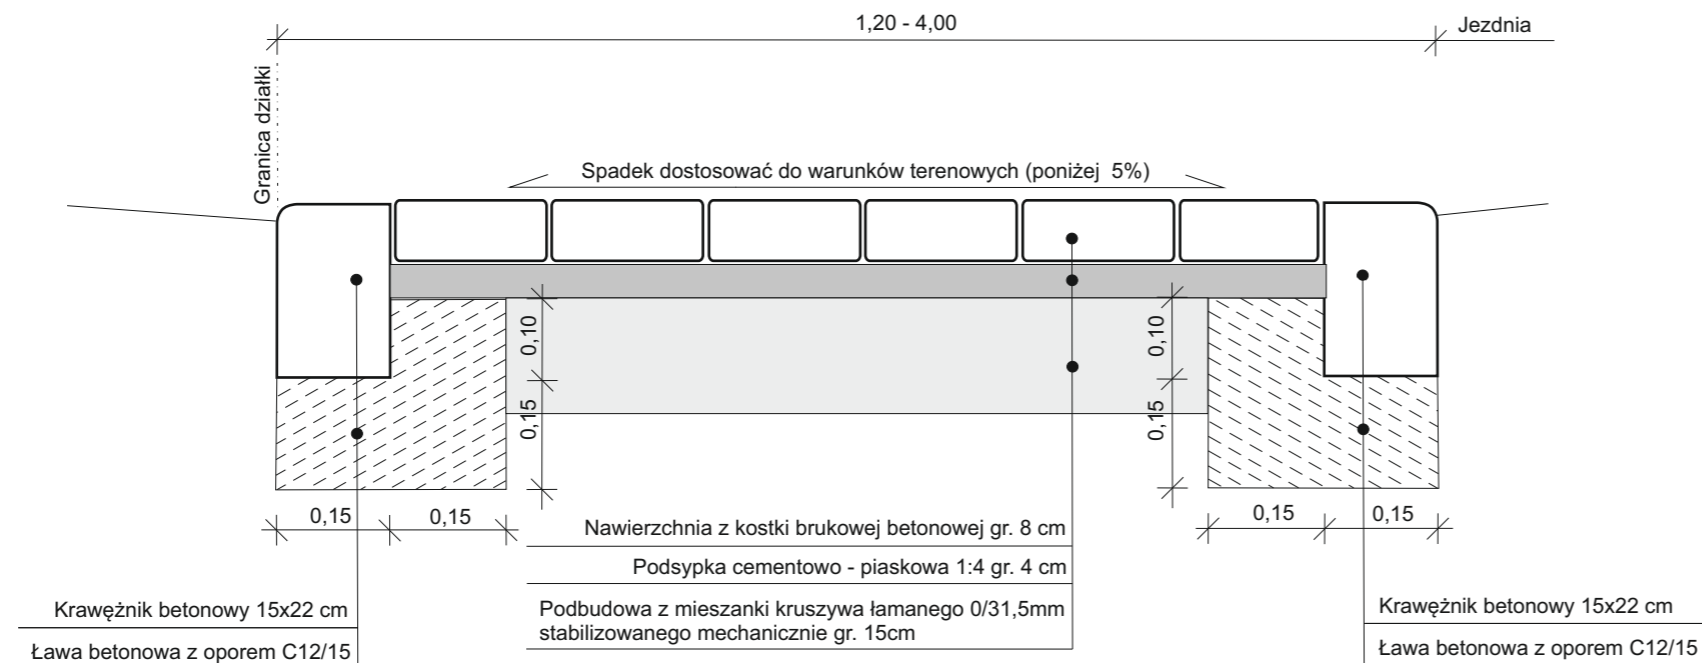

		<small>Zarząd Dróg Wojewódzkich w Zielonej Górze Rejon Dróg Wojewódzkich w Kłodawie ul. Cieszcowa 2 66-415 Kłodawa tel. 95 728 98 48 fax. 95 733 51 01 e-mail: rdwg@zdw.zgora.pl</small>	
<b>OBIEKT:</b> Droga Wojewódzka nr 158			
<b>TEMAT:</b> Remont chodnika w m. Jastrzębnik w ciągu drogi wojewódzkiej nr 158 na odcinku od km 26+458 do km 26+827 strona prawa			
<b>ADRES:</b> działka ewid. nr. 309, obręb 0015 Jastrzębnik, jednostka ewidencyjna 080106_2 Santok, pow. gorzowski, województwo lubuskie			
<b>BRANŻA:</b> DROGOWA		<b>FAZA:</b> Rysunek Techniczny	
<b>OPRACOWAŁ:</b> Remigiusz Szpakowski		<b>INWESTOR:</b> Zarząd Dróg Wojewódzkich Aleja Niepodległości 32 66-042 Zielona Góra	
<b>TYTUŁ RYSUNKU:</b> PLAN SYTUACYJNY			
<b>SKALA:</b> 1:10		<b>NR RYSUNKU:</b> R2	
<b>DATA:</b> 04.2020r.			