


Krzeszyce

Świerkocin

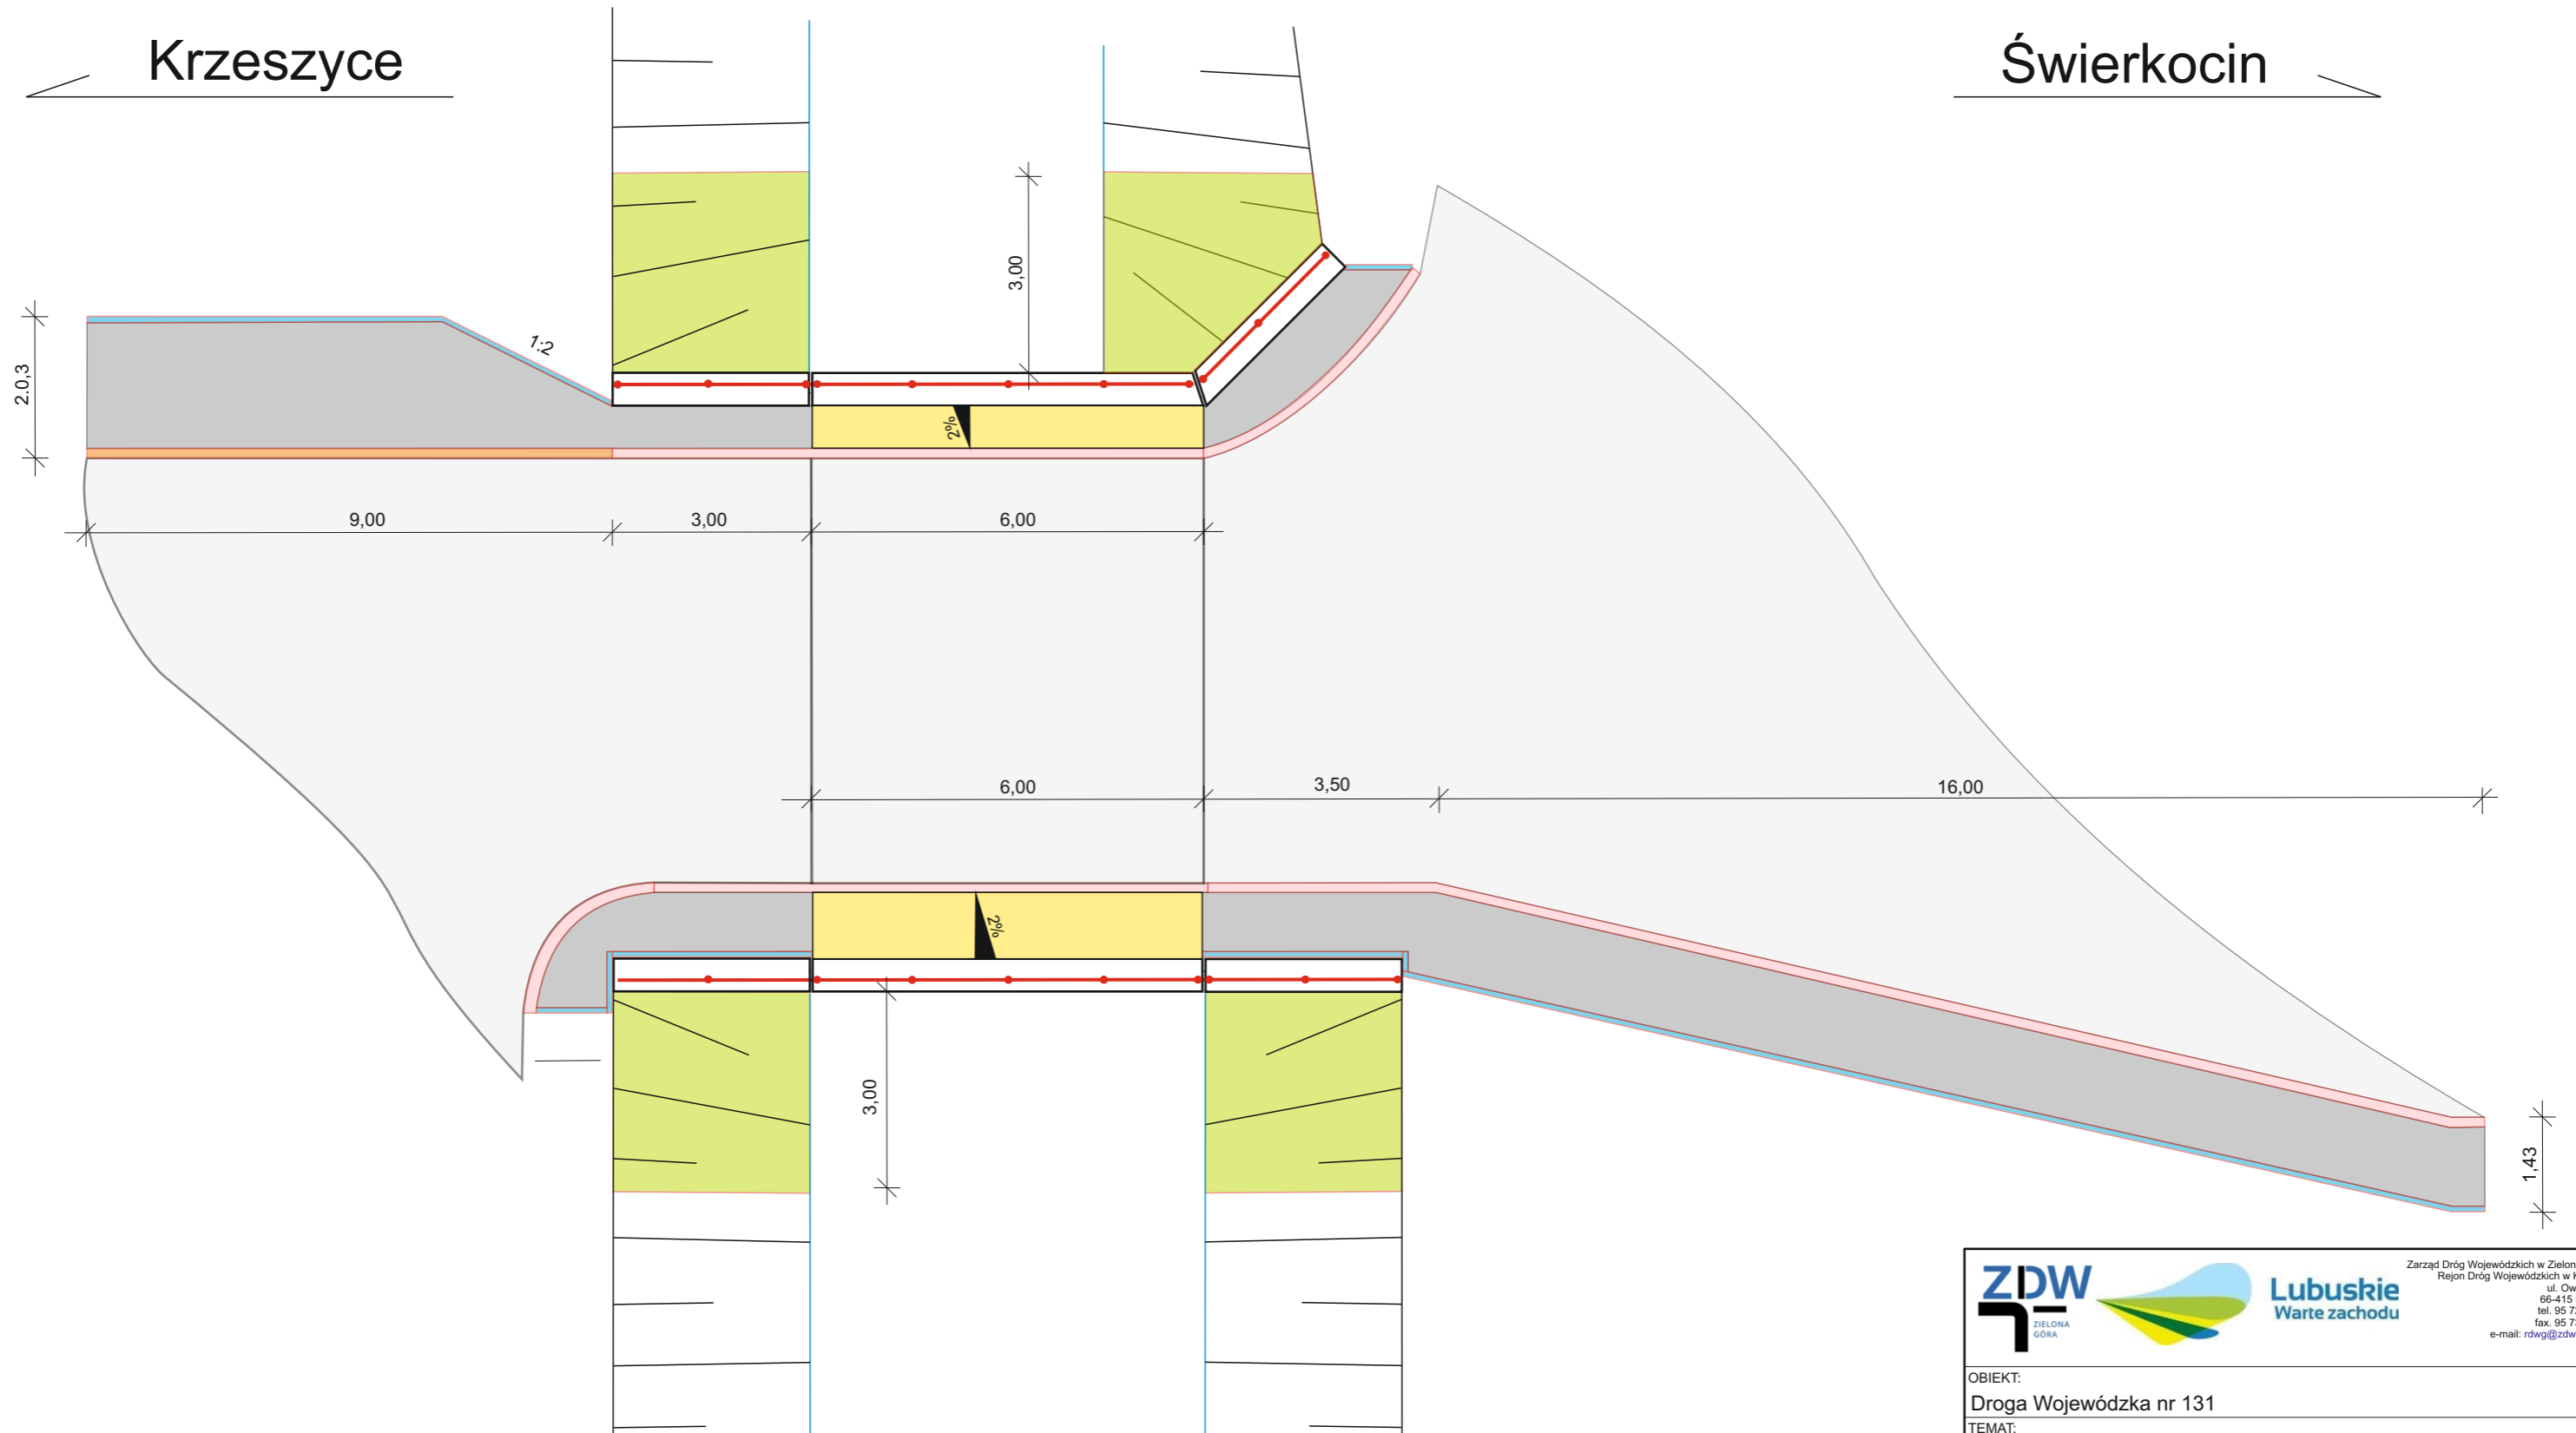

Legenda:

- Nawierzchnia epoksydowa
- Nawierzchnia z kostki betonowej grub. 8 cm
- Krawężnik betonowy istniejący
- Krawężnik betonowy 15x30x100 cm
- Obrzeże betonowe 8x30x100 cm
- Narzut kamienny frakcji 63 - 200 mm o grubości warstwy 40 cm
- Balustrady

| | | |
|--|---|---|
| | | Zarząd Dróg Wojewódzkich w Zielonej Górze Rejon Dróg Wojewódzkich w Kłodawie ul. Owocowa 2 66-415 Kłodawa tel. 95 728 98 48 fax. 95 733 51 01 e-mail: rdwg@zdw.zgora.pl |
| OBIEKT: Droga Wojewódzka nr 131 | | |
| TEMAT: Konserwacja bieżąca obiektów inżynierskich w ciągu drogi wojewódzkiej nr 131 w km 8+266 | | |
| ADRES: działka ewid. nr. 146, obręb 0012 Malta, jednostka ewidencyjna 080701_2 Krzeszyce, pow. sulciński, województwo Lubuskie | | |
| BRANŻA: DROGOWA | FAZA: Rysunek Techniczny | |
| OPRACOWAŁ: Remigiusz Szpakowski | INWESTOR: Zarząd Dróg Wojewódzkich Aleja Niepodległości 32 66-042 Zielona Góra | |
| TYTUŁ RYSUNKU: Plan Sytuacyjny | | |
| SKALA: 1:100 | NR RYSUNKU: R3 | |
| DATA: 06.2020r. | | |