


Krzeszyce

Świerkocin

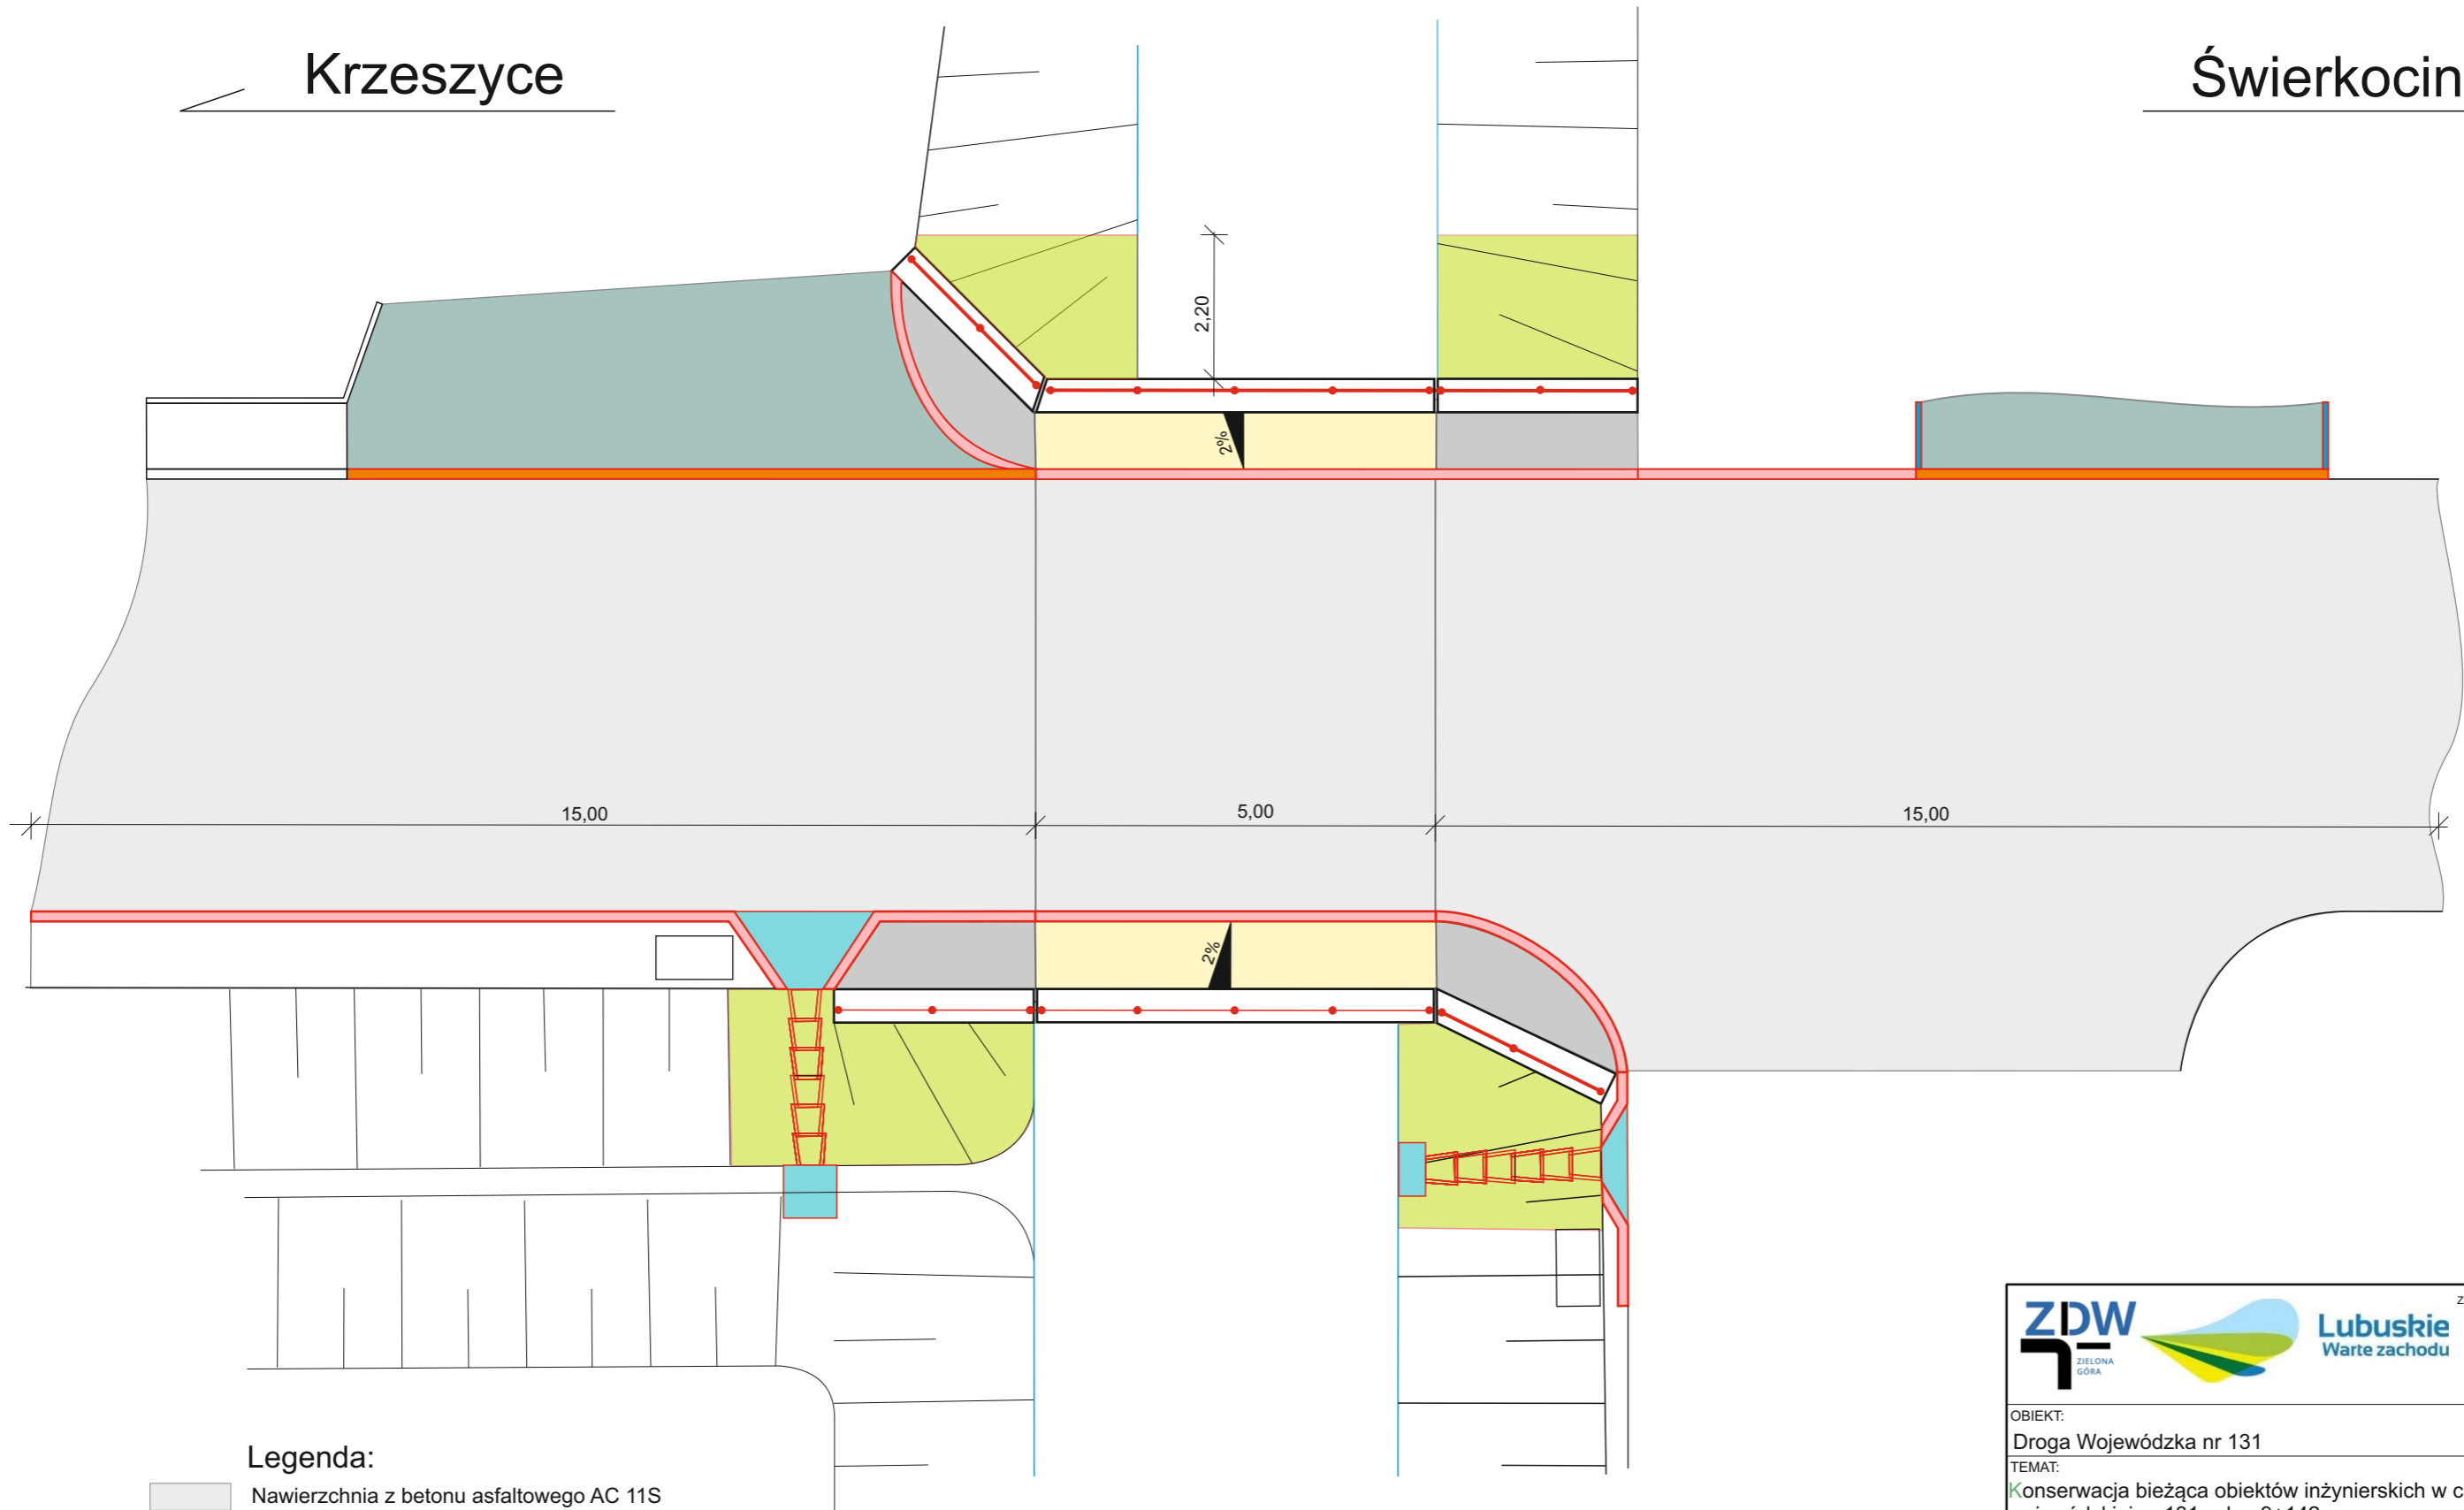

Legenda:

- Nawierzchnia z betonu asfaltowego AC 11S
- Nawierzchnia z kostki betonowej grub. 8 cm
- Krawężnik betonowy 15x30x100 cm
- Krawężnik betonowy 22x30x100 cm
- Wlot i wylot ścieku skarpowego z betonu C16/20
- Narzut kamienny frakcji 63 - 200 mm o grubości warstwy 40 cm
- Nawierzchnia z kostki betonowej do przełożenia
- Nawierzchnia betonowa C25/30
- Balustrady

		Zarząd Dróg Wojewódzkich w Zielonej Górze Rejon Dróg Wojewódzkich w Kłodawie ul. Owocowa 2 66-415 Kłodawa tel. 95 728 98 48 fax. 95 733 51 01 e-mail: rdwg@zdw.zgora.pl
OBIEKT: Droga Wojewódzka nr 131		
TEMAT: Konserwacja bieżąca obiektów inżynierskich w ciągu drogi wojewódzkiej nr 131 w km 9+142		
ADRES: działka ewid. nr. 112, obręb 0004 Dzierżazna, działka ewid. 839, obręb 0010 Krzeszyce, jednostka ewidencyjna 080701_2 Krzeszyce, pow. sulęciński, województwo Lubuskie,		
BRANŻA: DROGOWA	FAZA: Rysunek Techniczny	
OPRACOWAŁ: Remigiusz Szpakowski	INWESTOR: Zarząd Dróg Wojewódzkich Aleja Niepodległości 32 66-042 Zielona Góra	
TYTUŁ RYSUNKU: Plan Sytuacyjny		NR RYSUNKU: R4
SKALA: 1:100 DATA: 06.2020r.		