


PRZEKRÓJ NORMALNY

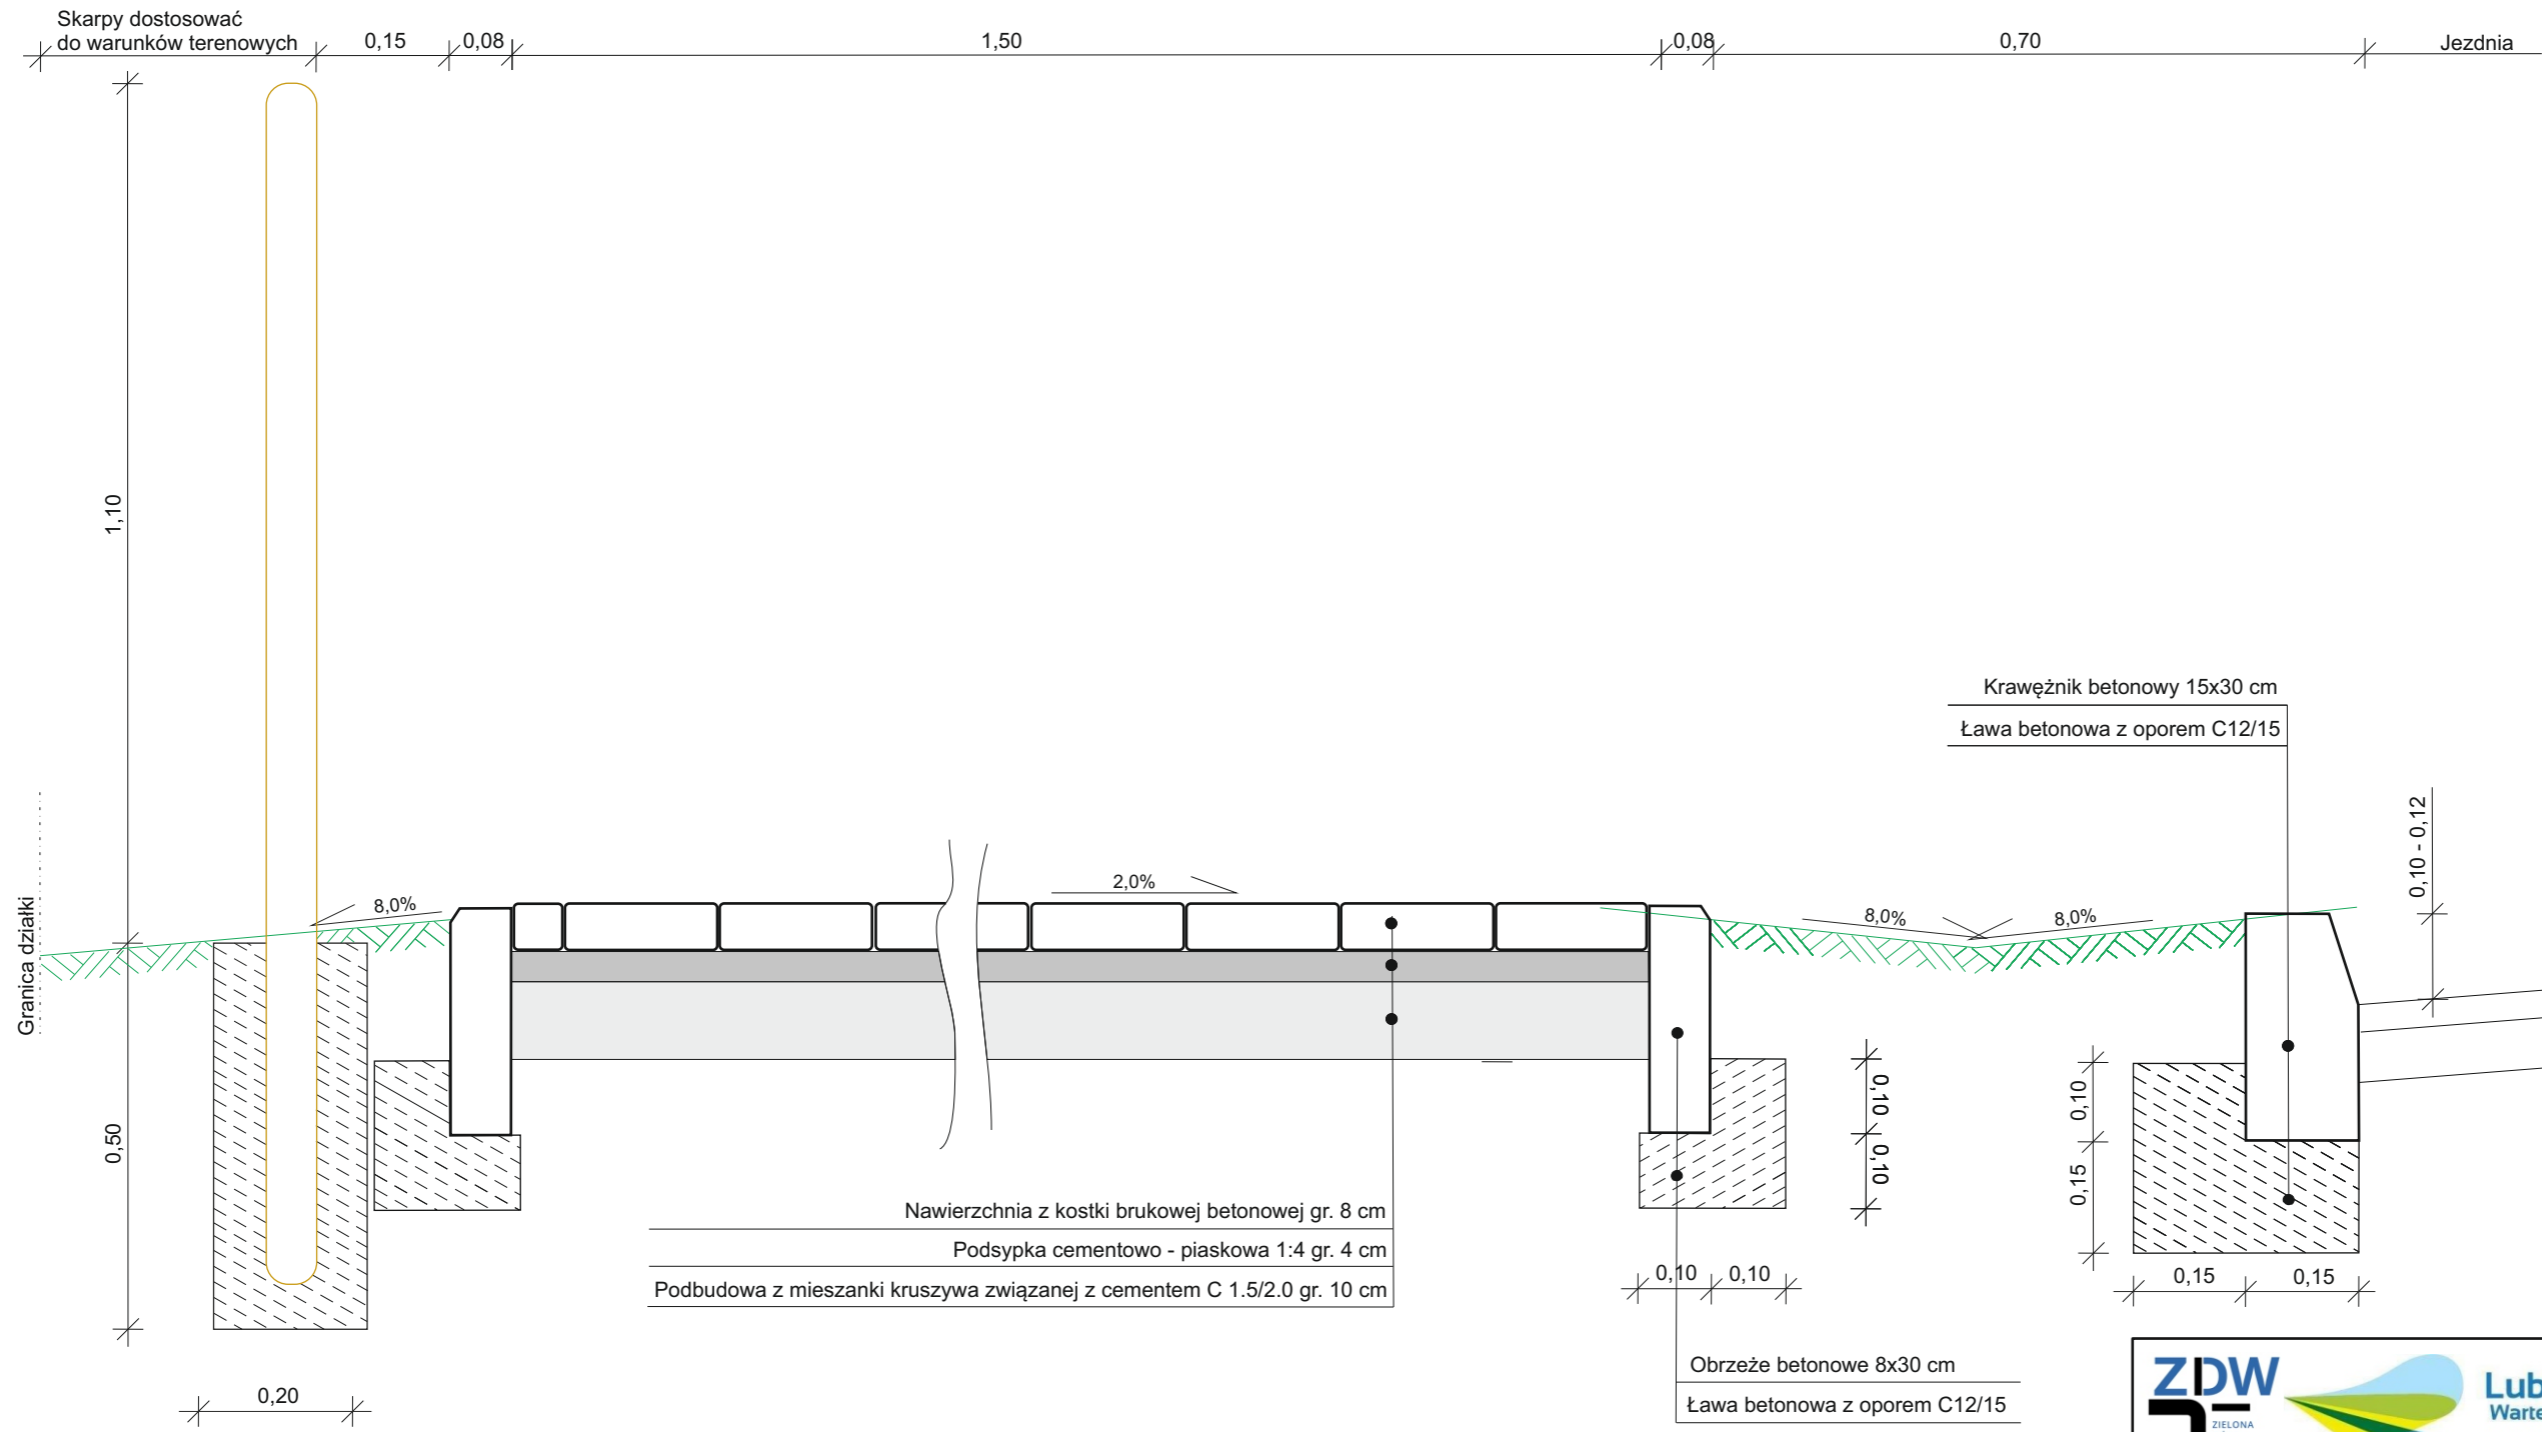

ZDW ZIELONA GÓRA

Lubuskie Warte zachodu

Zarząd Dróg Wojewódzkich w Zielonej Górze
 Rejon Dróg Wojewódzkich w Kłodawie
 ul. Owocowa 2
 66-415 Kłodawa
 tel. 95 728 98 48
 fax. 95 733 51 01
 e-mail: rdwg@zdw.zgora.pl

OBIEKT: Droga Wojewódzka nr 164	
TEMAT: Remont chodnika w ciągu drogi wojewódzkiej nr 164 w m. Drezdenko na odcinku od km 13+857,5 do km 14+142 strona lewa	
ADRES: działka ewid. nr. 10, obręb 0001 Drezdenko, jednostka ewidencyjna 080602_4 Drezdenko - miasto, pow. strzelecko - drezdenecki, województwo Lubuskie	
BRANŻA: DROGOWA	FAZA: Rysunek Techniczny
OPRACOWAŁ: Remigiusz Szpakowski	INWESTOR: Zarząd Dróg Wojewódzkich Aleja Niepodległości 32 66-042 Zielona Góra
TYTUŁ RYSUNKU: PRZEKROJE NORMALNE	
SKALA: 1:10	NR RYSUNKU: R2
DATA: 03.2020r.	