




Przekrój normalny chodnika 1 : 10

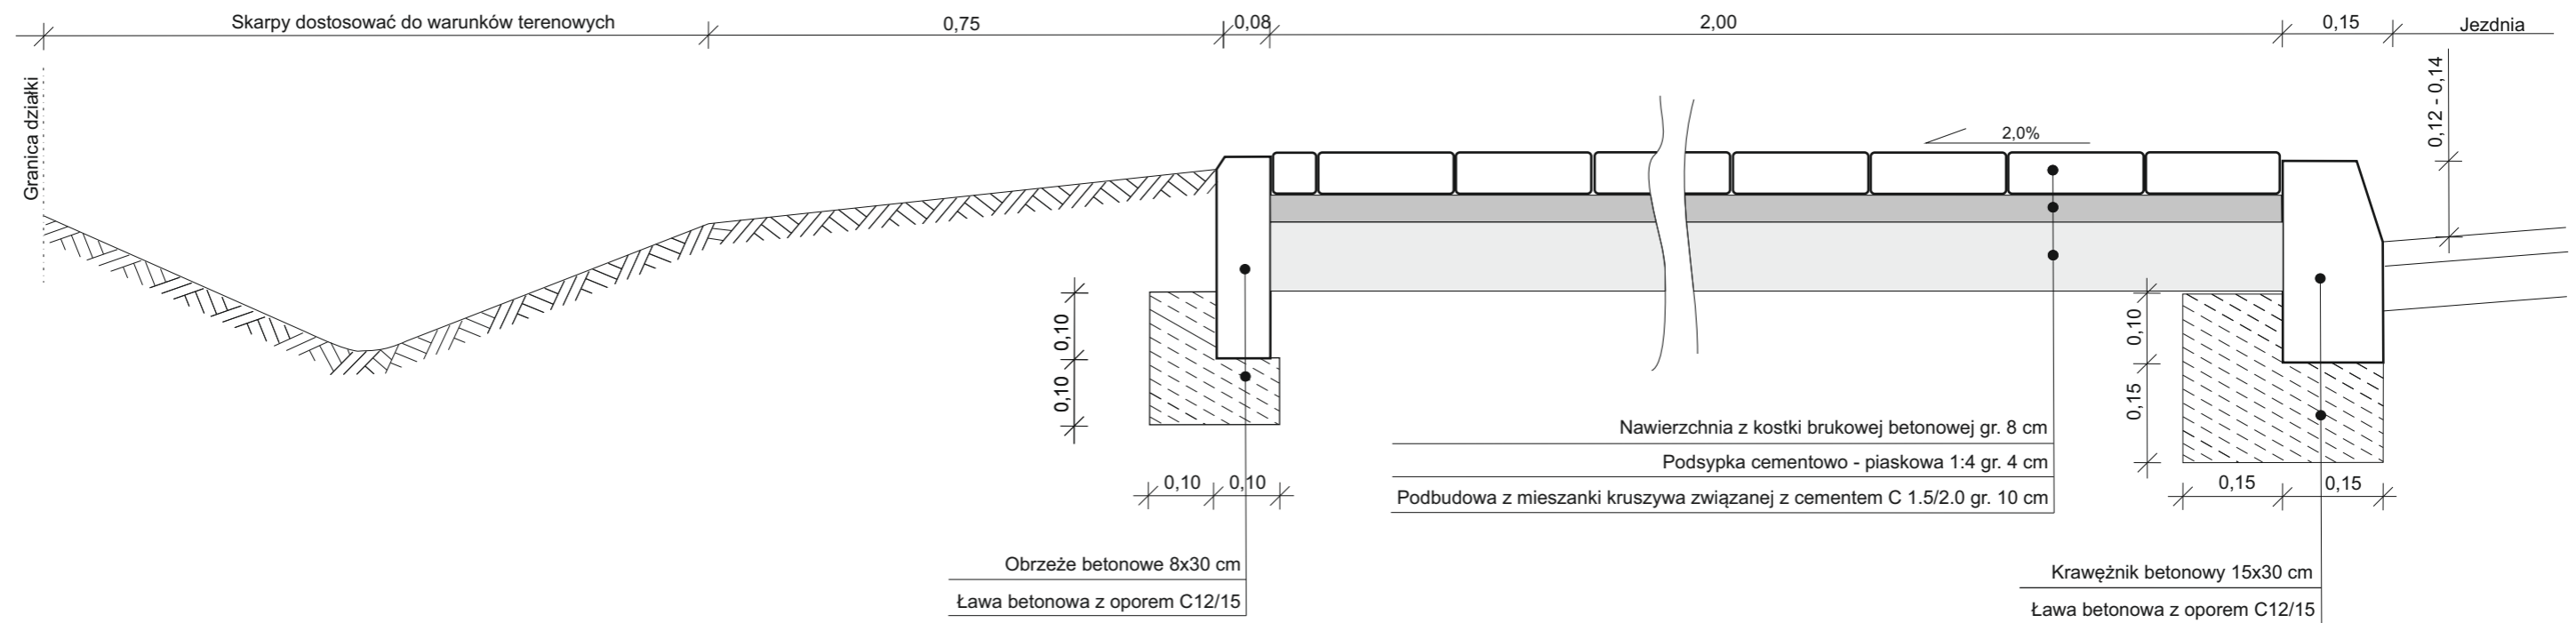

Przekrój normalny zjazdu 1 : 10

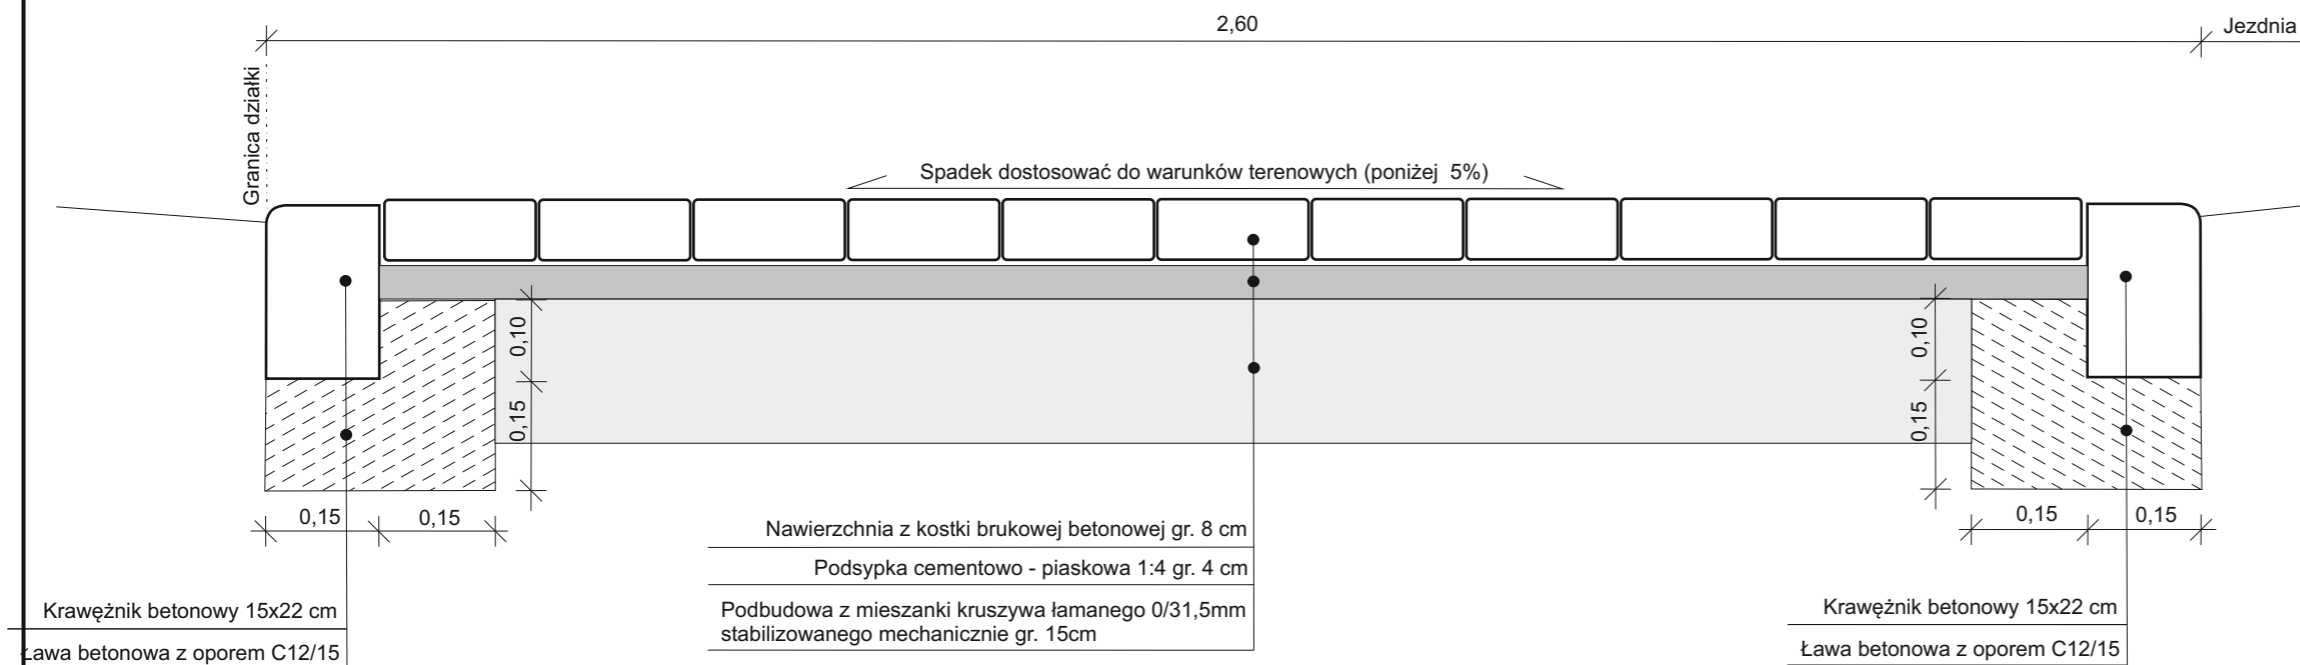

		Zarząd Dróg Wojewódzkich w Zielonej Górze Rejon Dróg Wojewódzkich w Kłodawie ul. Owocowa 2 66-415 Kłodawa tel. 95 728 98 48 fax. 95 733 51 01 e-mail: rdwg@zdw.zgora.pl	
OBIEKT: Droga Wojewódzka nr 156			
TEMAT: Przebudowa drogi wojewódzkiej nr 156 w zakresie budowy chodnika w m. Strzelce Kraj. na odcinku od km 43+387 do km 43+508 strona lewa i od km 43+498 do km 43+506 strona prawa			
ADRES: działka ewid. nr. 283 obręb 0016 Brzoza, jednostka ewidencyjna 080604_5 Strzelce Kraj., pow. strzelecko - drezdenecki, województwo lubuskie; działka ewid. nr 682/1 obręb 0017 Strzelce Kraj., jednostka ewidencyjna 080604_4 Strzelce Kraj., pow. strzelecko - drezdenecki, województwo lubuskie			
BRANŻA:	FAZA:		
DROGOWA	Rysunek Techniczny		
OPRACOWAŁ:	INWESTOR:		
Remigiusz Szpakowski	Zarząd Dróg Wojewódzkich Aleja Niepodległości 32 66-042 Zielona Góra		
TYTUŁ RYSUNKU:			
PRZEKROJE NORMALNE			
SKALA: 1:10	NR RYSUNKU:		R2
DATA: 04.2020r.			