


**PROJEKT REMONTU ZAWILGOCONYCH PIWNIC:
INIEKCJA WRAZ Z WYKONANIEM TYNKÓW
RENOWACYJNYCH W BUDYNKU ZARZĄDU DRÓG
WOJEWÓDZKICH W ZIELONEJ GÓRZE**

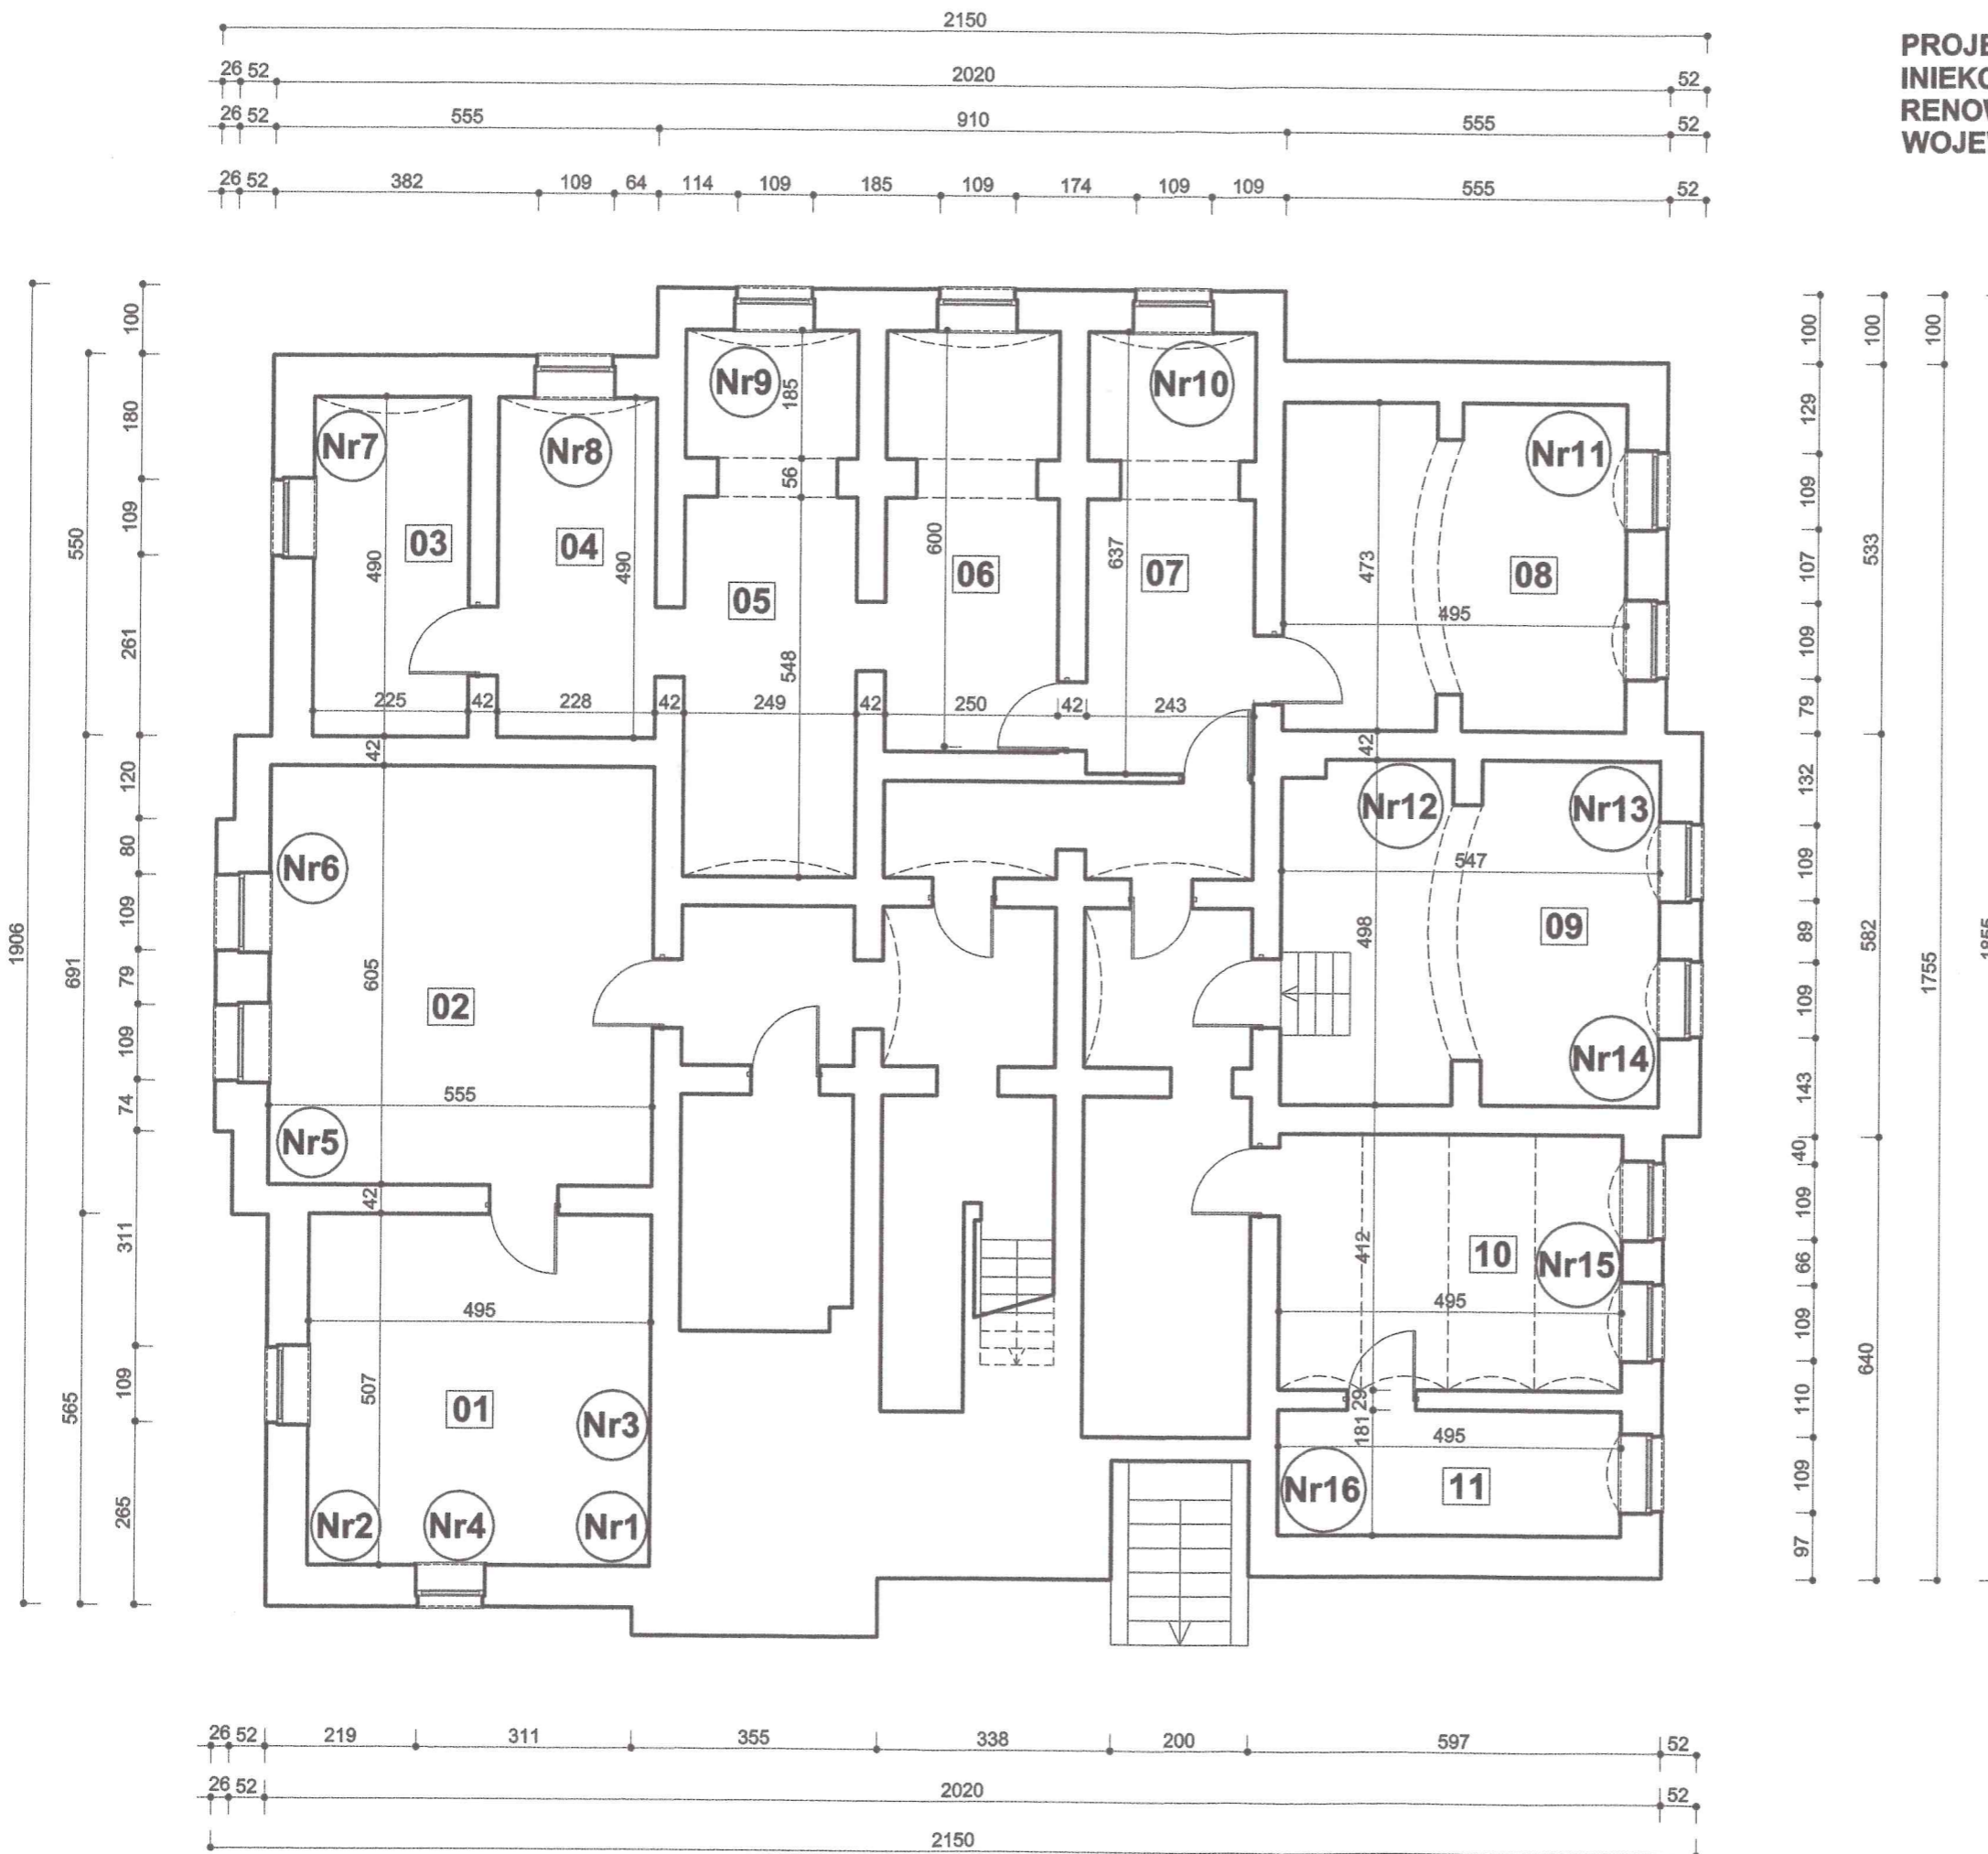

ZESTAWIENIE POWIERZCHNI

Nr	NAZWA POMIESZCZENIA	Pow.
01	ARCHIWUM	25,11 m ²
02	ARCHIWUM	33,56 m ²
03	POKÓJ 1	11,03 m ²
04	POKÓJ 2	11,15 m ²
05	POKÓJ 3	19,20 m ²
06	POKÓJ 4	14,76 m ²
07	POM. SOCJALNE	15,09 m ²
08	SALA KONFERENCYJNA	23,02 m ²
09	KOTŁOWNIA	26,54 m ²
10	POKÓJ 5	18,32 m ²
11	POMIESZCZENIE GOSPODARCZE	8,96 m ²
RAZEM		206,74 m ²

Nr1 OZNACZENIE NUMERU ZDJĘCIA Z DOKUMENTACJI

RZUT PIWNICY 1:100

PROJEKT REMONTU ZAWILGOCONYCH PIWNIC: INIEKCJA WRAZ Z WYKONANIEM TYNKÓW RENOWACYJNYCH W BUDYNKU ZARZĄDU DRÓG WOJEWÓDZKICH W ZIELONEJ GÓRZE		
TEMAT:	ZARZĄD DRÓG WOJEWÓDZKICH W ZIELONEJ GÓRZE AL. NIEPODLEGŁOŚCI 32	
INWESTOR:	BRANŻA KONSTRUKCJA	
ZESPÓŁ PROJEKTOWY:	pracownia W12 65-049 Zielona Góra, ul. Bankowa 2/1	
PROJEKTANT:	mgr inż. A. Widiński	FAZA: PROJEKT BUDOWLANY
OPRACOWAŁ:	mgr inż. arch. J. MATUSZEWSKA	NR RYS. PB_01
DATA OPRACOWANIA: LISTOPAD 2019 r.		