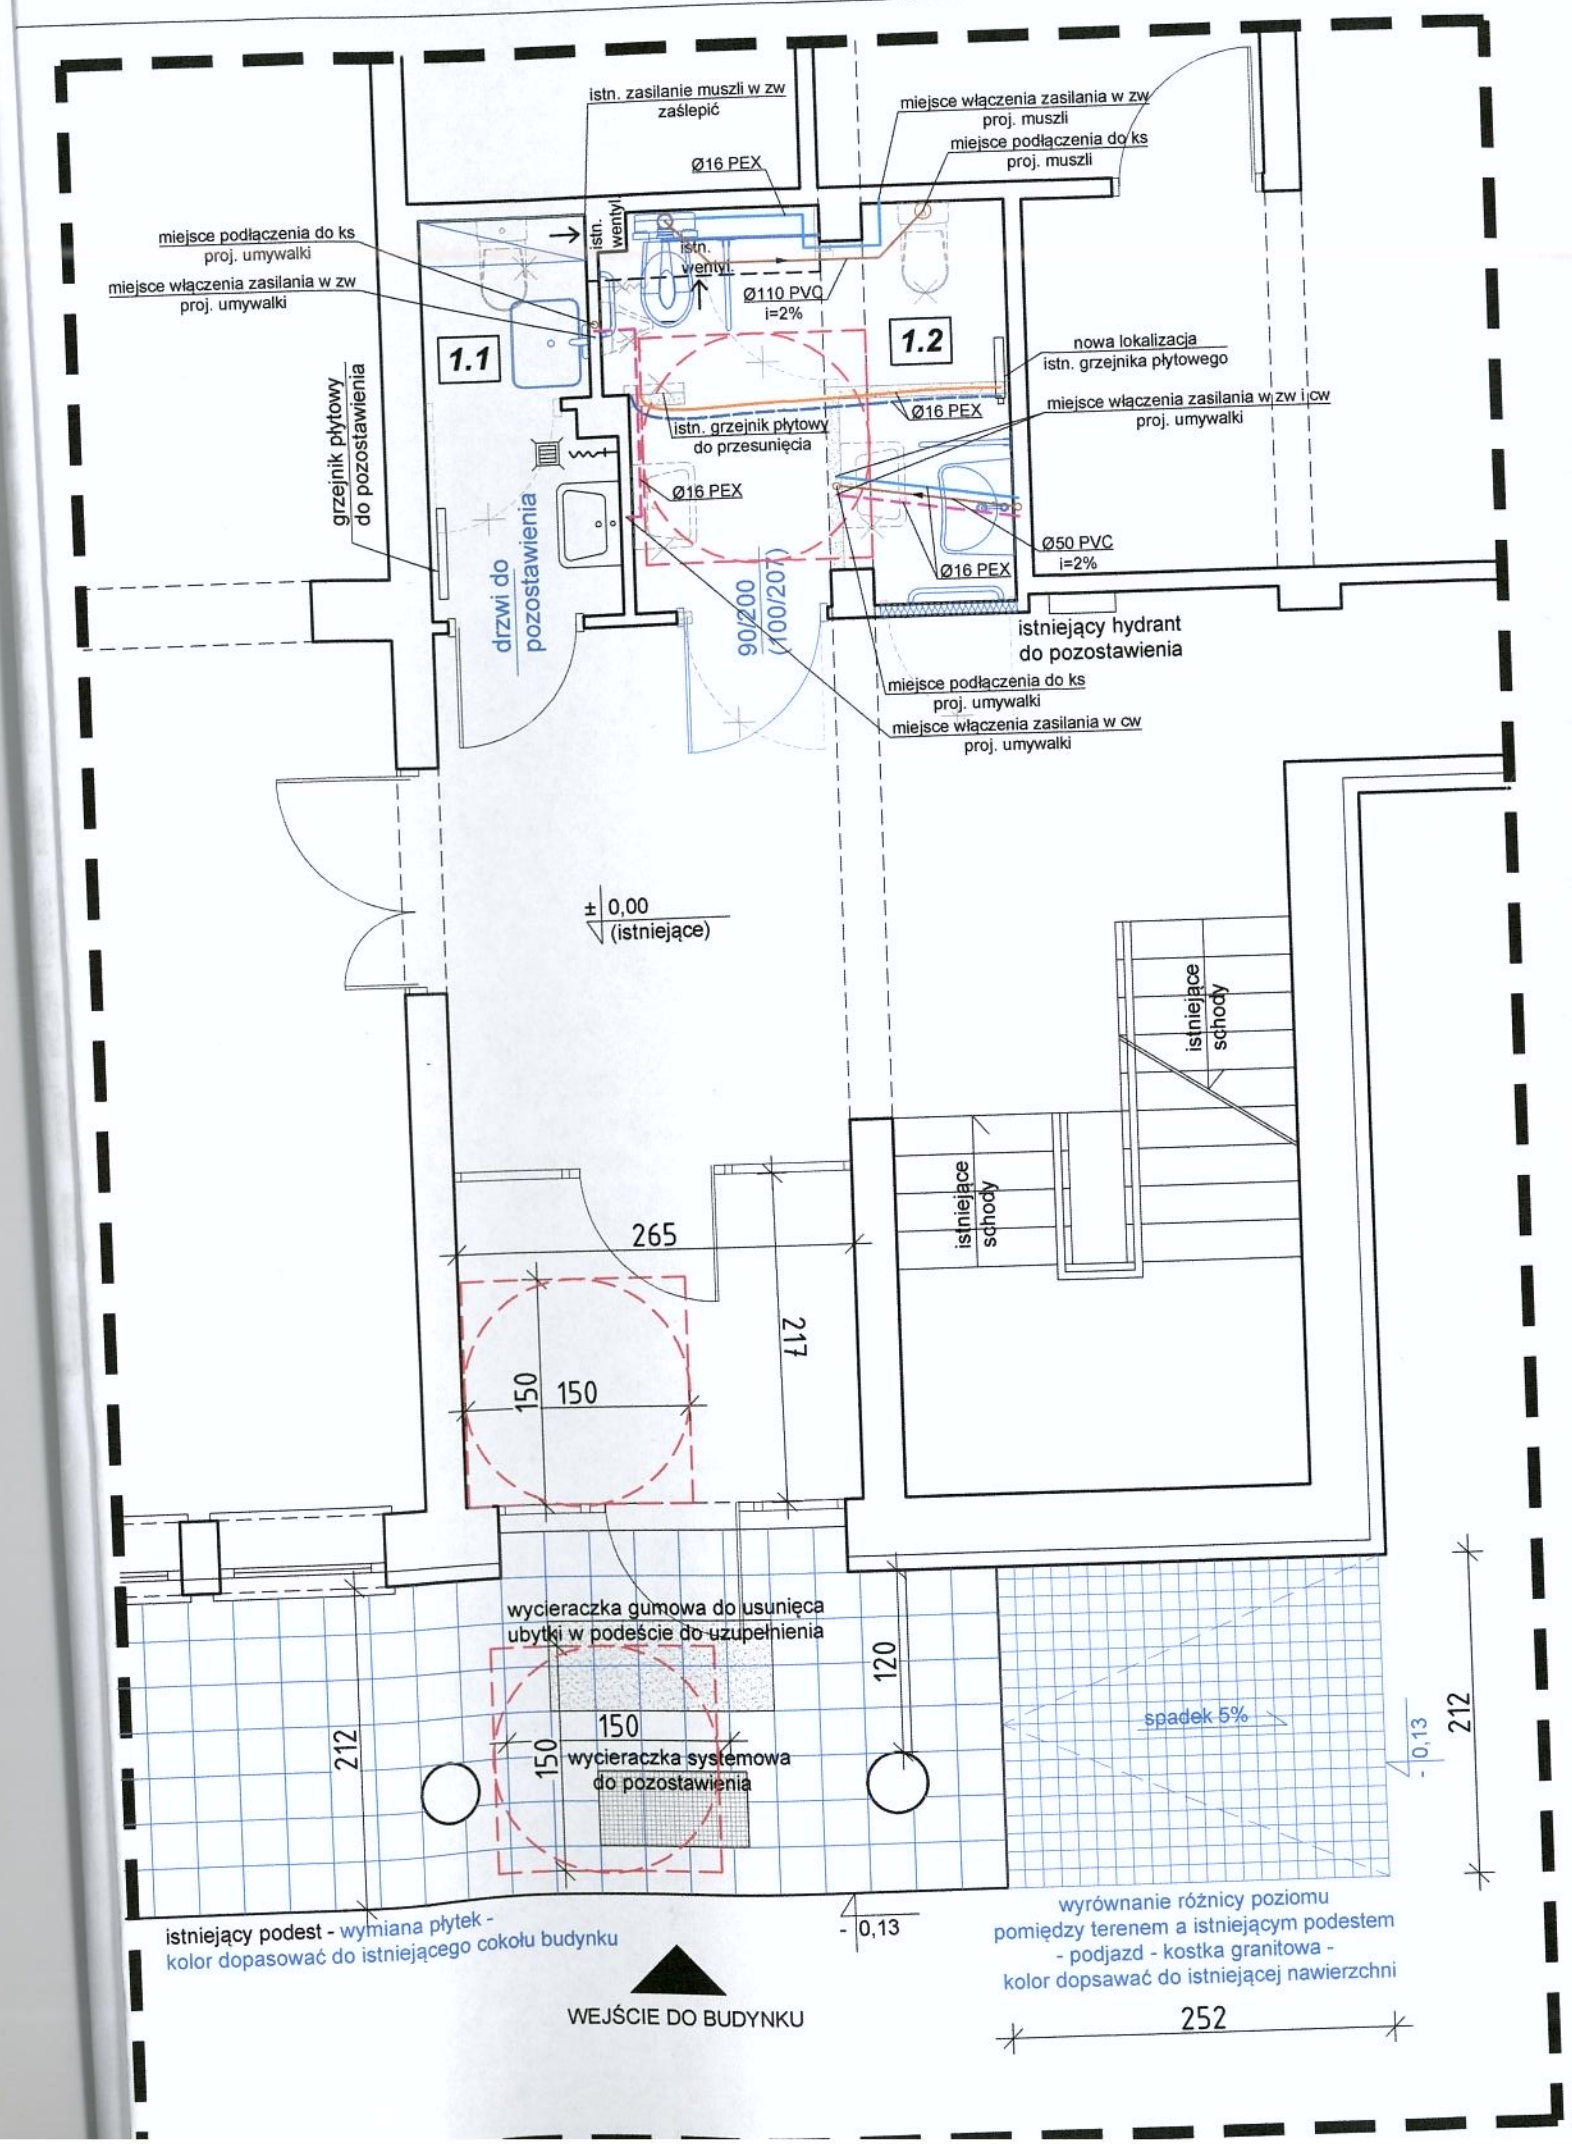

ZESTAWIENIE POMIESZCZEŃ (budynek socjalny)				
NR	Przeznaczenie	Posadzka	Sufity	Pow. użytkowa (m²)
1.1	Pom. pomocnicze	Płytki gresowe, antypoślizgowe, - kolor dopasować do istniejących)	uzupełnienia - tynk cement.-wap.kat III	3,08
1.2	Pom. WC dla osoby niepełnosprawnej			6,70
			RAZEM:	9.8

OZNACZENIA RYSUNKOWE

- ISTNIEJĄCE WEJŚCIE GŁÓWNE DO BUDYNKU
- ISTNIEJĄCE ŚCIANY
- ŚCIANY DO WYBURZENIA
- ELEMENTY DO DEMONTAŻU
- ISTNIEJĄCA WENTYLACJA GRAWITACYJNA
- ks INSTALACJA KANALIZACJI SANITARNEJ
- zw INSTALACJA ZIMNEJ WODY
- cw INSTALACJA CIEPŁEJ WODY
- INSTALACJA C.O. - ZASILANIE
- INSTALACJA C.O. - POWRÓT

UWAGI

1. PROJEKTOWANE ODCINKI INSTALACJI PROWADZIĆ W BRUZDACH ŚCIENNYCH I WARSTWACH POSADZKI
2. ZAŚLEPIĆ ISTNIEJĄCE PODEJŚCIA SANITARNE W MIEJSCU DEMONTOWANEJ ARMATURY SANITARNEJ
3. PRZENOSZONY GRZEJNIK PŁYTOWY ZAMONTOWAC NA WYSOKOŚCI 70-100MM NAD POSADZKĄ I W ODLEGŁOŚCI 30MM OD ŚCIANY

NAZWA I ADRES OBIEKTU BUDOWALANEGO

DOSTOSOWANIE POMIESZCZEŃ SANITARNYCH ISTNIEJĄCEGO BUDYNKU WRAZ Z TERENEM PRZYLEGŁYM DLA OSÓB NIEPEŁNOSPRAWNYCH
dz. nr 152, ul. Nowa, Zielona Góra

INWESTOR

ZARZĄD DRÓG WOJEWÓDZKICH W ZIELONEJ GÓRZE
al. Niepodległości 32, Zielona Góra

BIURO ARCHITEKTONICZNE

Marta Rozwalka architekt
MARTA ROZWALKA ARCHITEKT
65-160 Zielona Góra, ul. Migdałowa 4/4
tel. 662 037 509, marta.rozwalka@post.pl

CZĘŚĆ OBIEKTU	TYTUŁ RYSUNKU	SKALA
ISTN. BUDYNEK BIUROWY	fragment rzutu parteru STAN PROJEKTOWANY	1:50

FAZA PROJEKTU	BRANŻA
PROJEKT BUDOWLANY [PB]	SANITARNA [S]

FAZA PROJEKTU	BRANŻA	CZĘŚĆ OBIEKTU	NR RYS.	INDEKS
P B	- S	-	01	

	IMIĘ I NAZWISKO	NR UPRAWNIEŃ	PODPIS	DATA
PROJEKTANT INSTALACJE SANITARNE	MGR INŻ. ARTUR SZEWCZYK	LBS/0013/POOS/07 SPECJALNOŚĆ INSTALACJE SANITARNE		19.08.2020