


# PRZEKRÓJ NORMALNY

DW 321 m. Bielawy  
(na długości zatoki autobusowej)  
km 14+564 ÷ 14+691 - strona lewa

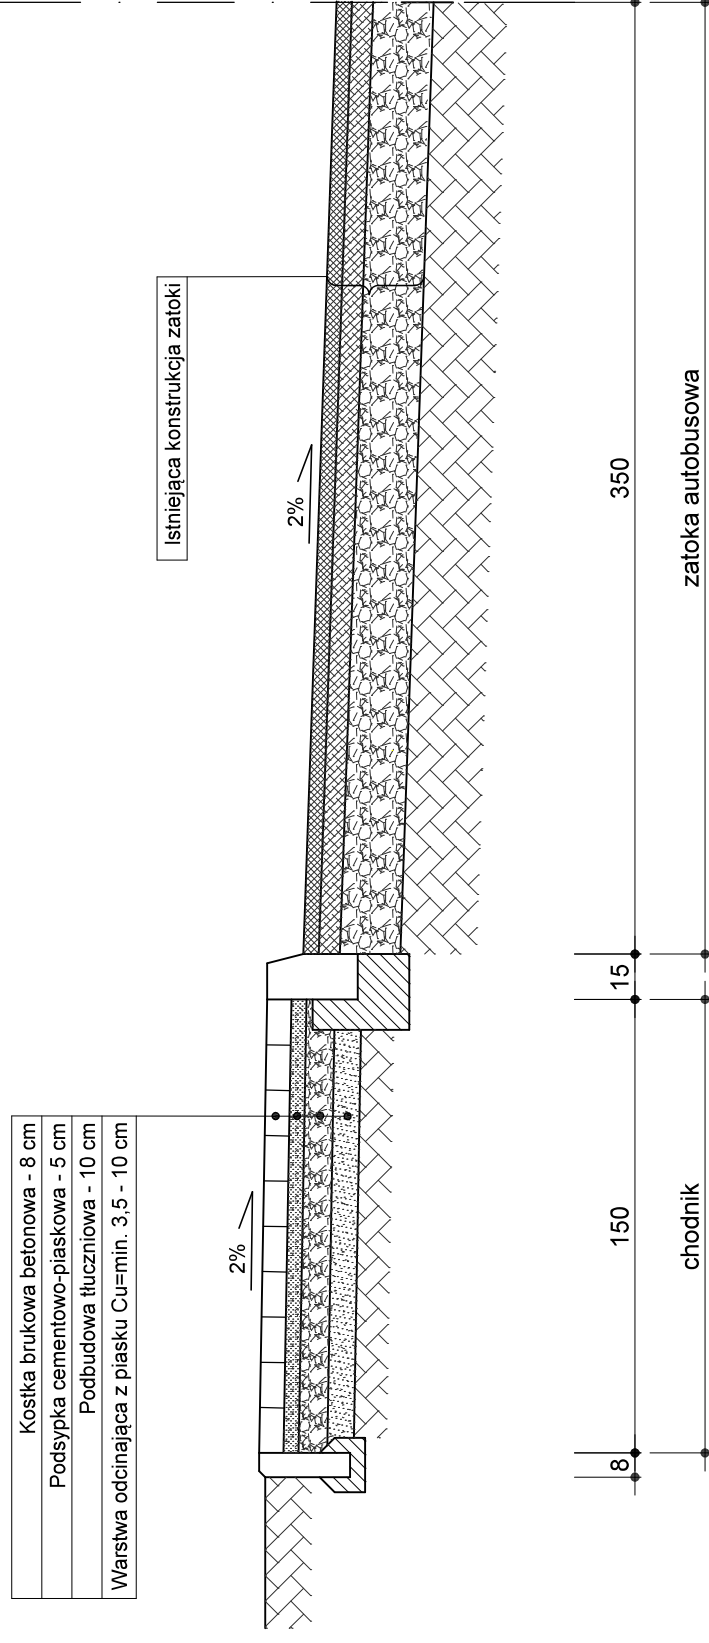

<u>Inwestor:</u>	ZARZĄD DRÓG WOJEWÓDZKICH W ZIELONEJ GÓRZE		
<u>Zadanie:</u>	Remont chodnika polegający na wymianie nawierzchni w m. Bielawy w ciągu drogi wojewódzkiej nr 321		
<u>Skala:</u>	1:25		
<u>Data:</u>	wrzesień 2020		
<u>Opracował:</u>	mgr inż. Jarosław Skulski		