



PRZEKRÓJ NORMALNY

DW 321 m. Bielawy
(poza zatoką autobusową)
km 14+564 ÷ 14+691 - strona lewa

oś jezdni

Kosika brukowa betonowa - 8 cm
Podsyпка cementowo-piaskowa - 5 cm
Podbudowa tłuczniowa - 10 cm
Warstwa odcinająca z piasku Cu=min. 3,5 - 10 cm

Istniejąca konstrukcja

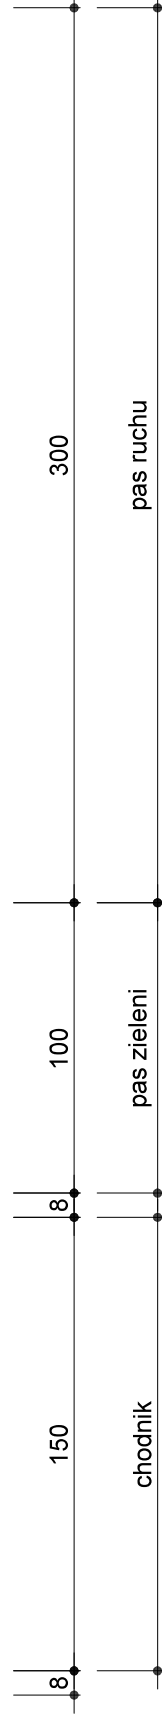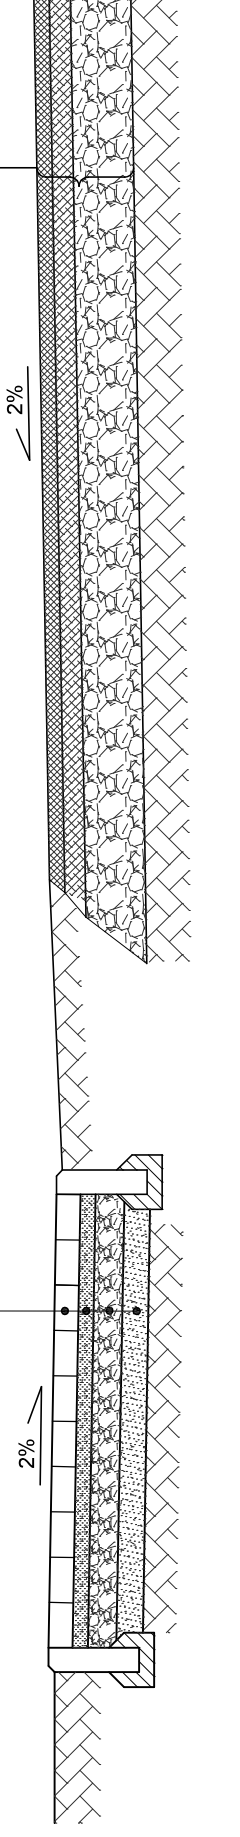

Investor:	ZARZĄD DRÓG WOJEWÓDZKICH W ZIELONEJ GÓRZE		
Zadanie:	Remont chodnika polegający na wymianie nawierzchni w m. Bielawy w ciągu drogi wojewódzkiej nr 321		
Skala:	1:25		
Data:	wrzesień 2020		
Opracował:	mgr inż. Jarosław Skulski		