

PRZEKRÓJ NORMALNY

DW nr 283

str. lewa


km 20+897 ÷ 20+956
km 21+190 ÷ 21+277
km 22+304 ÷ 22+547
km 24+795 ÷ 24+826

str. prawa

km 24+223 ÷ 24+283

Warstwa profilująco-wyrównawcza z betonu asfaltowego AC11S
w ilości średnio 125 kg/m²
Wyrównanie istniejącej nawierzchni betonem asfaltowym AC16W

Warstwa profilująco-wyrównawcza z betonu asfaltowego AC11S
w ilości średnio 125 kg/m²
Wyrównanie istniejącej nawierzchni betonem asfaltowym AC16W

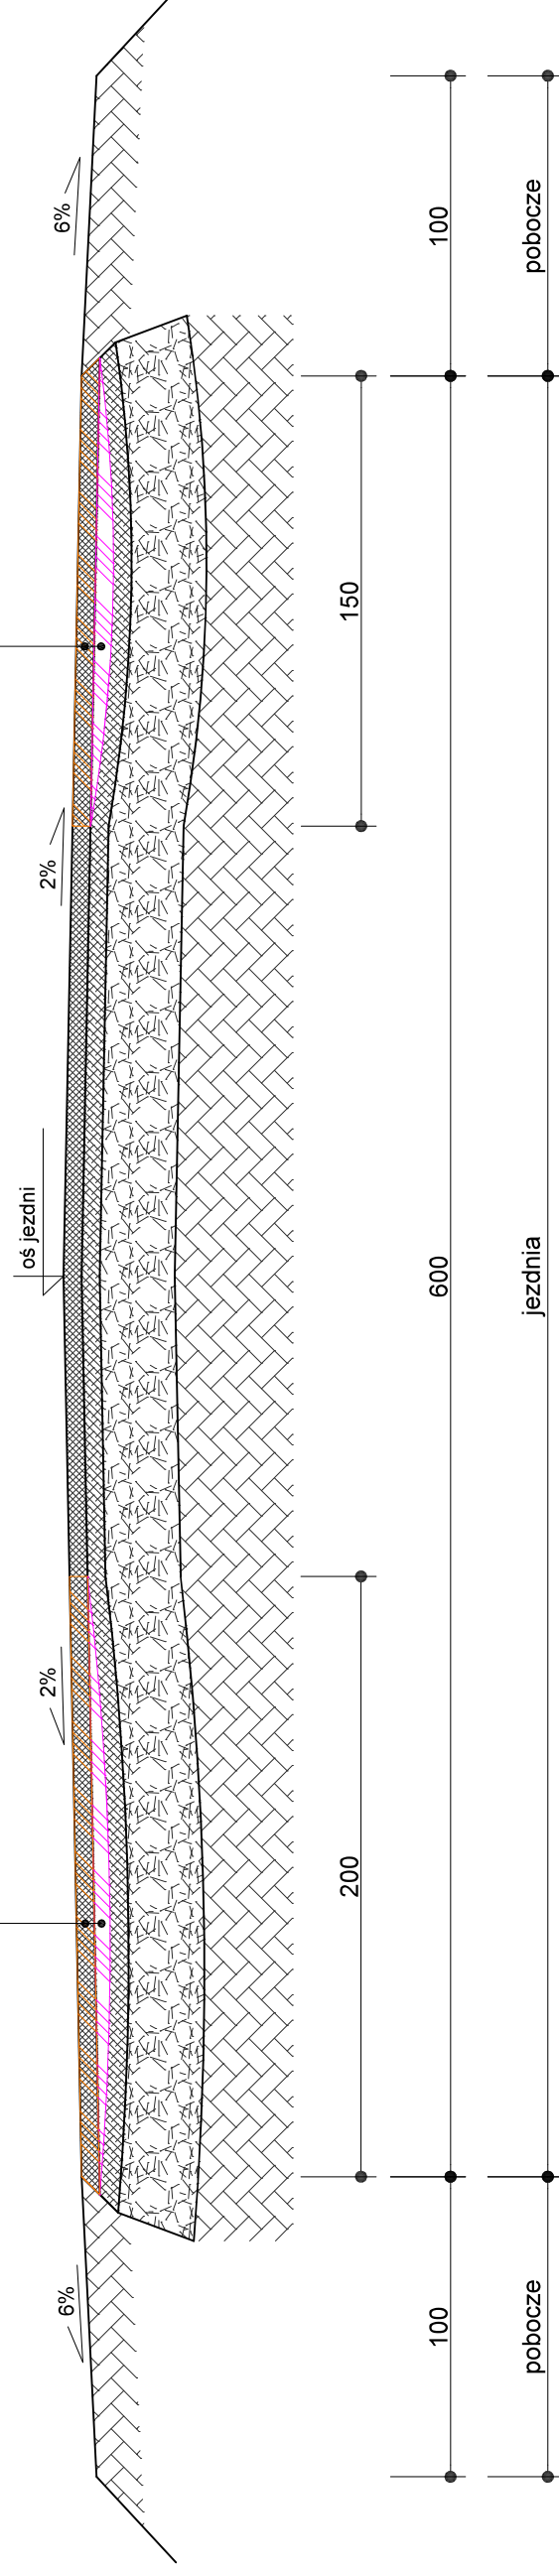

<u>Inwestor:</u>	ZARZĄD DRÓG WOJEWÓDZKICH W ZIELONEJ GÓRZE		
<u>Zadanie:</u>	Remont drogi wojewódzkiej nr 283		
<u>Skala:</u>	1:25		
<u>Data:</u>	wziesień 2020		
<u>Opracował:</u>	mgr inż. Jarosław Skulski		