




Przekrój normalny chodnika przy jezdni

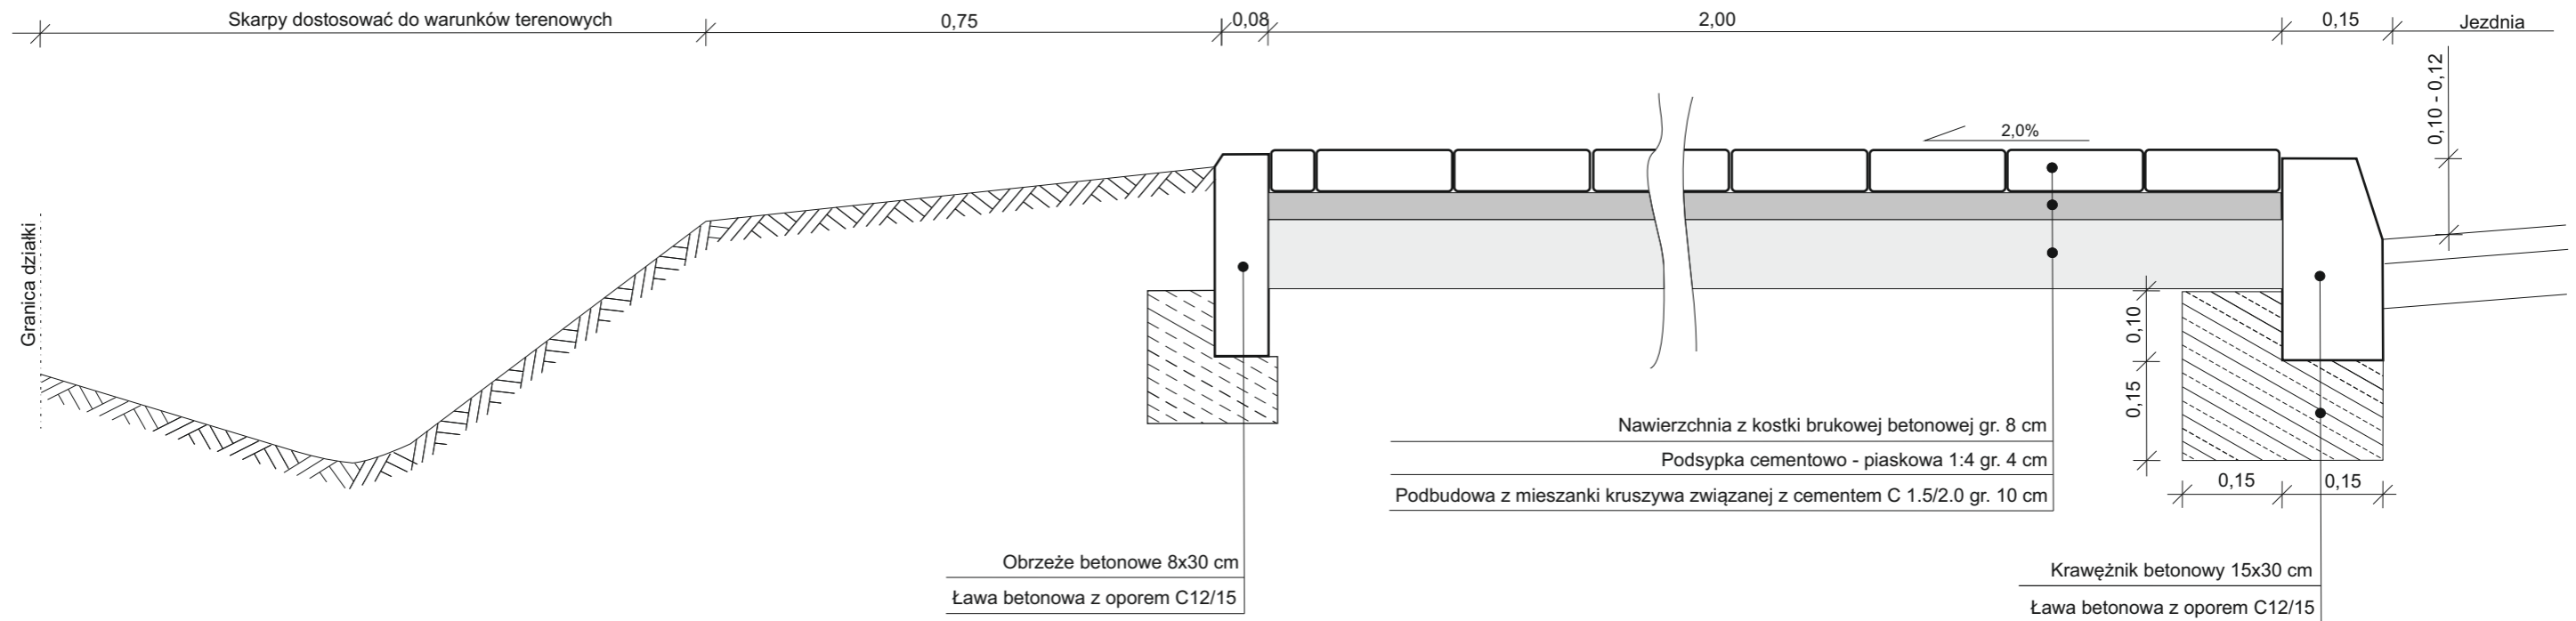

Przekrój normalny zjazdu

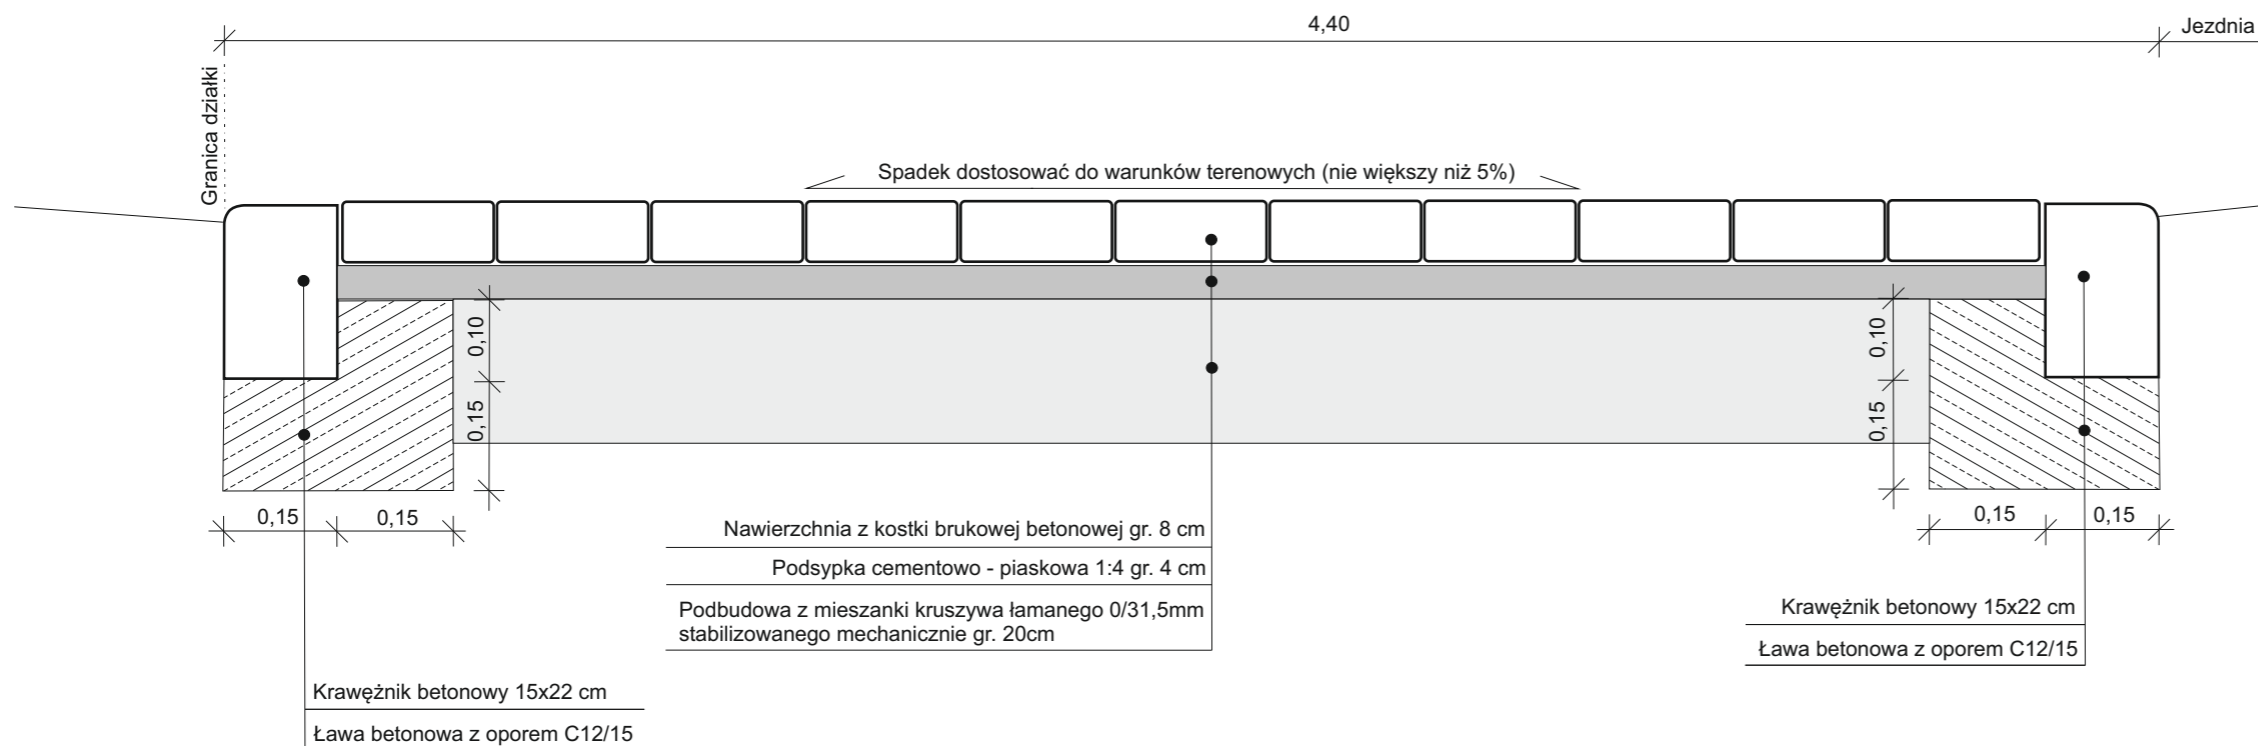

		Zarząd Dróg Wojewódzkich w Zielonej Górze Rejon Dróg Wojewódzkich w Kłodawie ul. Owocowa 2 66-415 Kłodawa tel. 95 728 98 48 fax. 95 733 51 01 e-mail: rdwg@zdw.zgora.pl
OBIEKT: Droga Wojewódzka nr 157		
TEMAT: Przebudowa drogi wojewódzkiej nr 157 - budowa chodnika w m. Żółwin od km 4+040 do km 4+071		
ADRES: działka ewid. nr: 28, obręb 0003 Rzekcin, jednostka ewidencyjna 080605_2 Zwierzyn, pow. strzelecko-drezdenecki, województwo lubuskie; działka ewid. nr: 37/2, obręb 0008 Żółwin, jednostka ewidencyjna 080605_2 Zwierzyn, pow. strzelecko-drezdenecki, województwo lubuskie		
BRANŻA: DROGOWA	FAZA: Rysunek Techniczny	
OPRACOWAŁ: Remigiusz Szpakowski	INWESTOR: Zarząd Dróg Wojewódzkich Aleja Niepodległości 32 66-042 Zielona Góra	
TYTUŁ RYSUNKU: PRZEKROJE NORMALNE		
SKALA: 1:500	NR RYSUNKU: R2	
DATA: 09.2020r.		