



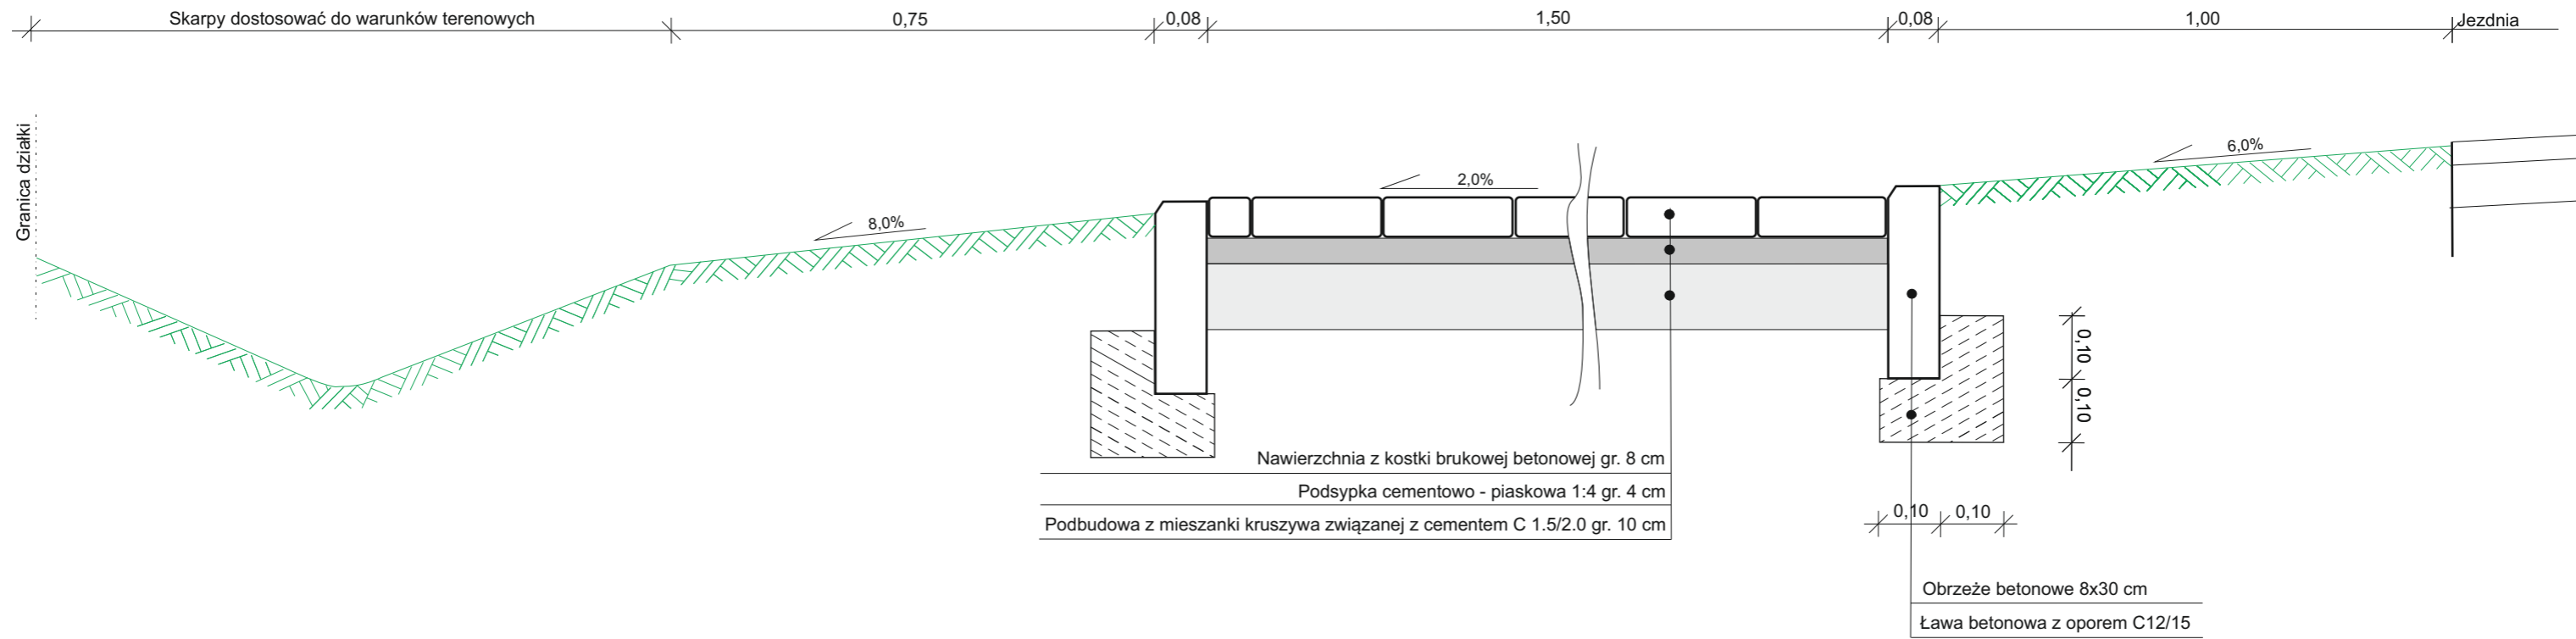

# Przekrój normalny chodnika 1 : 10

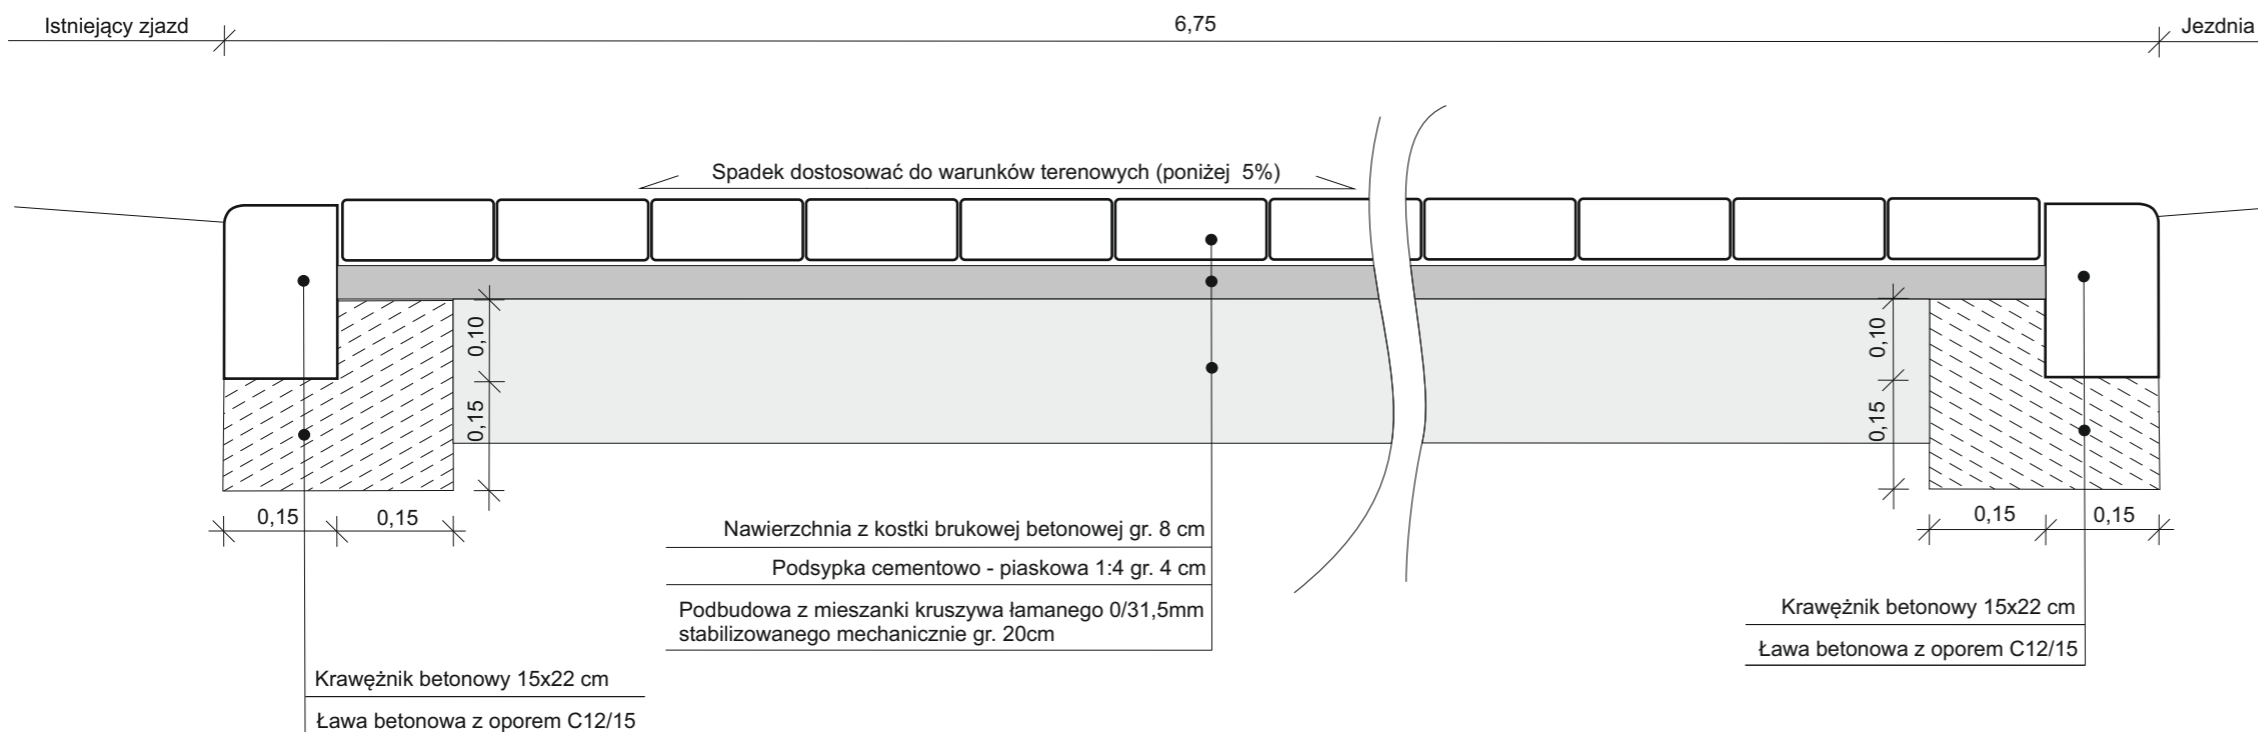

# Przekrój normalny zjazdu 1 : 10



 		Zarząd Dróg Wojewódzkich w Zielonej Górze Rejon Dróg Wojewódzkich w Kłodawie ul. Owocowa 2 66-415 Kłodawa tel. 95 728 98 48 fax. 95 733 51 01 e-mail: rdwg@zdw.zgora.pl
OBIEKT: Droga Wojewódzka nr 139		
TEMAT: Remont chodnika w m. Rzepin przy ul. Słowackiego w ciągu dr. woj. nr 139		
ADRES: działka ewid. nr: 39, obręb 0257 Rzepin, jednostka ewidencyjna 080504_4 Rzepin - miasto, pow. słubicki, województwo lubuskie		
BRANŻA: DROGOWA	FAZA: Rysunek Techniczny	
OPRACOWAŁ: Remigiusz Szpakowski	INWESTOR: Zarząd Dróg Wojewódzkich Aleja Niepodległości 32 66-042 Zielona Góra	
TYTUŁ RYSUNKU: PRZEKROJE NORMALNE		
SKALA: 1:500; 1:100 DATA: 10.2020r.	NR RYSUNKU: R2	