




Zakres robót (L):  
27+988 ÷ 28+071 – strona lewa (szer. 2,30m)



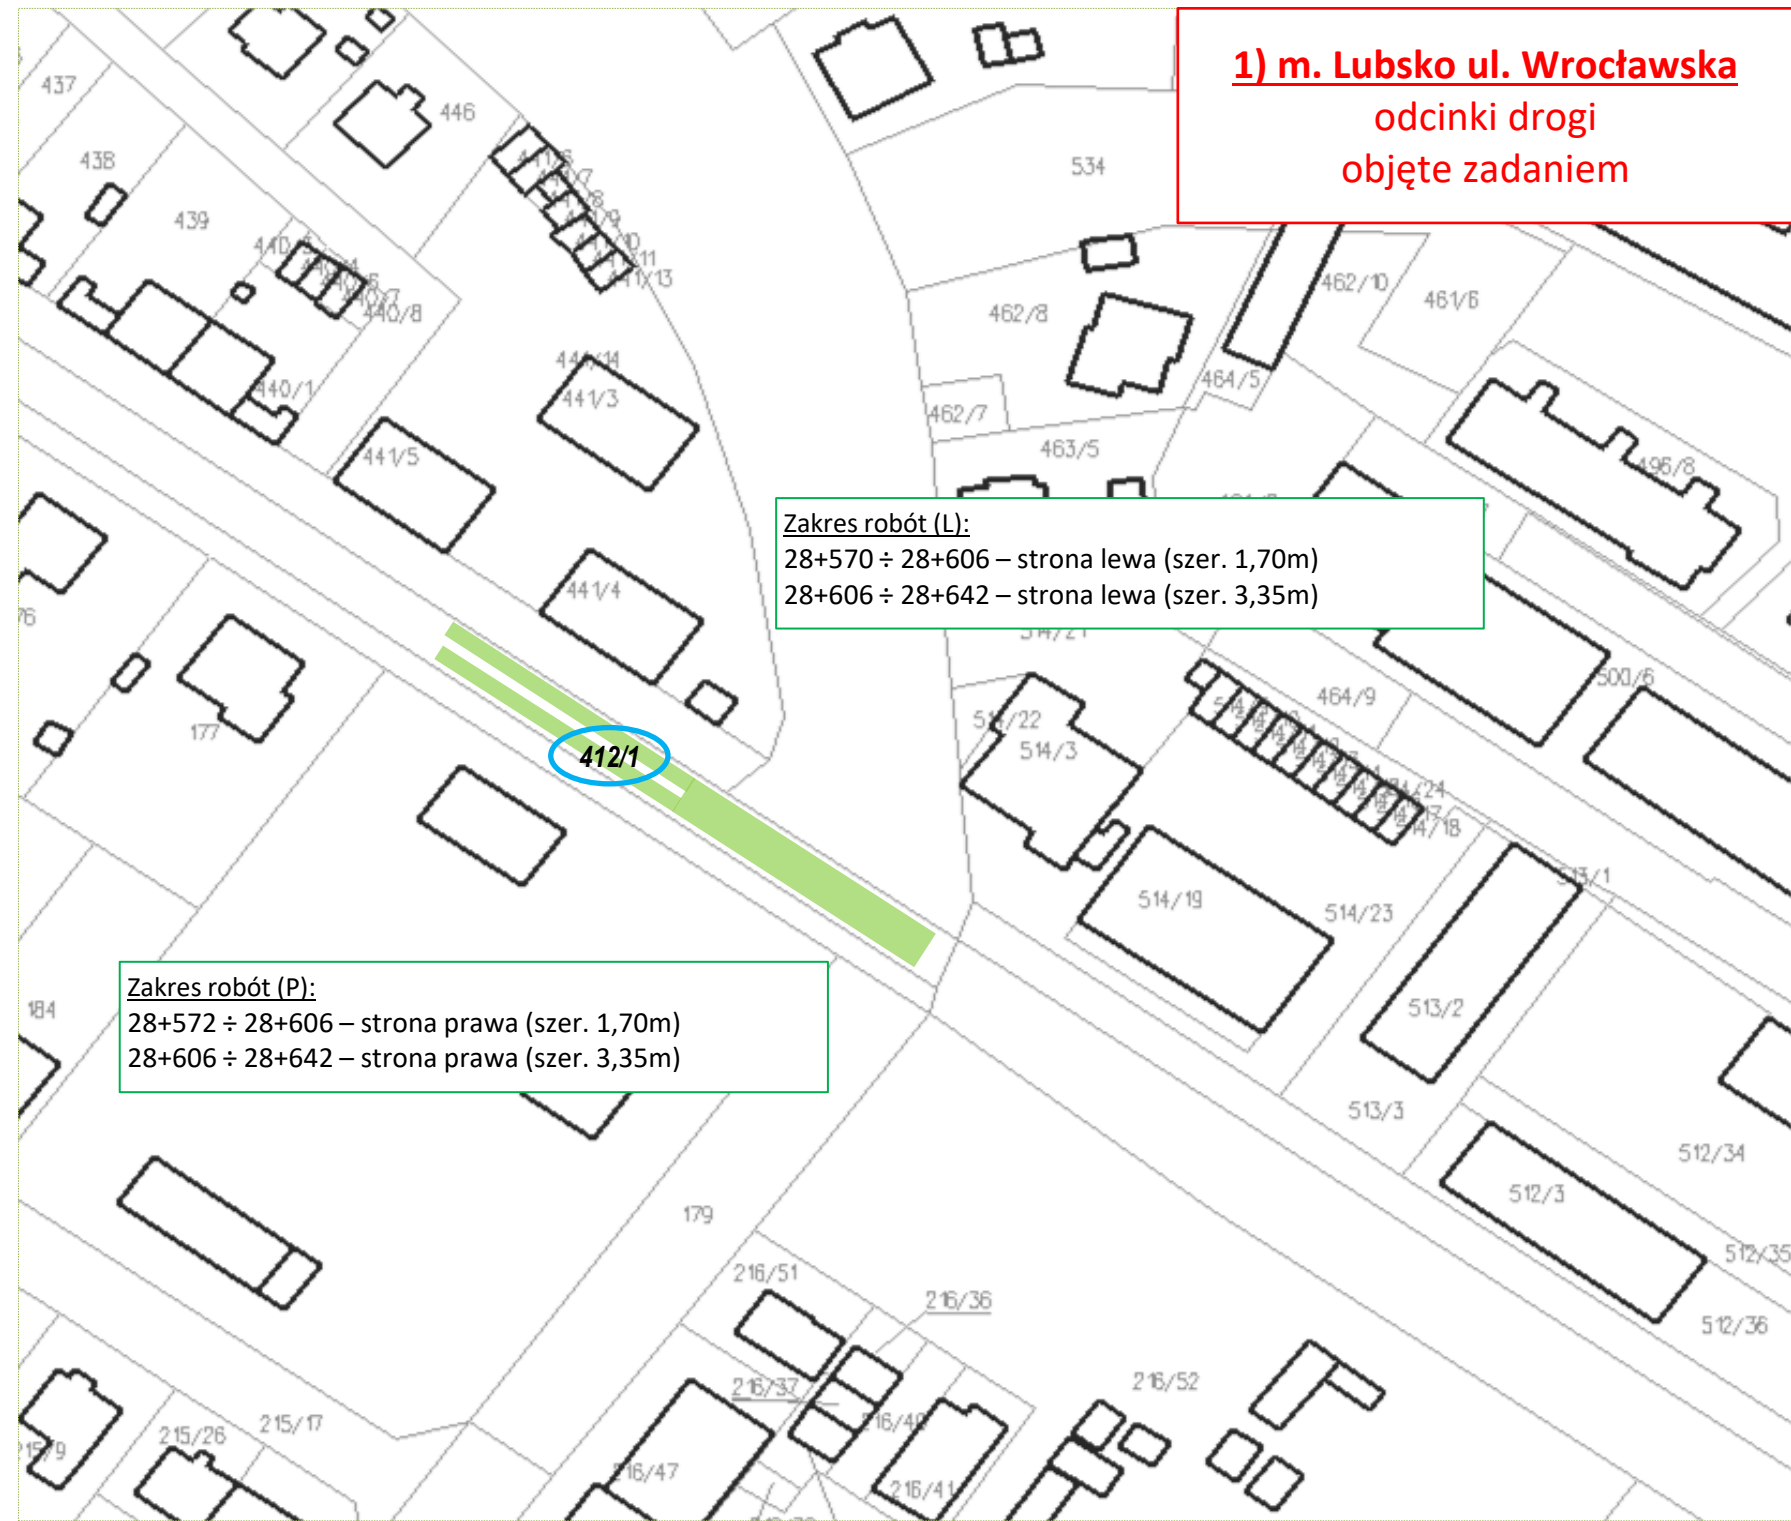


1) m. Lubsko ul. Wroclawska  
odcinki drogi  
objęte zadaniem

Zakres robót (L):  
28+570 ÷ 28+606 – strona lewa (szer. 1,70m)  
28+606 ÷ 28+642 – strona lewa (szer. 3,35m)

Zakres robót (P):  
28+572 ÷ 28+606 – strona prawa (szer. 1,70m)  
28+606 ÷ 28+642 – strona prawa (szer. 3,35m)



LEGENDA:  
 - odcinek objęty zadaniem  
  - działki objęte zadaniem

INWESTOR:	Zarząd Dróg Wojewódzkich w Zielonej Górze Al. Niepodległości 32 65-042 Zielona Góra		
ZADANIE:	Remont drogi wojewódzkiej nr 287 w m. Lubsko w ciągu ul. Wrocławskiej oraz w m. Budziechów		
TYTUŁ:	Mapa ewidencyjna - 1)		
SKALA:	IMIĘ I NAZWISKO:	DATA:	PODPIS:
1:1.000	mgr inż. Jarosław Skulski	sierpień 2020	