


## PRZEKRÓJ NORMALNY - 2)

DW nr 287 w m. Budzichów  
km 29+690 ÷ 29+696\_str. L i P  
km 29+732 ÷ 29+738\_str. L i P

A-A

### Lokalna wymiana podbudowy

Warstwa profilująco-wyrównawcza z betonu asfaltowego AC11S w ilości średnio 125 kg/m <sup>2</sup>
Warstwa profilująco-wyrównawcza z betonu asfaltowego AC16W w ilości średnio 125 kg/m <sup>2</sup>
Podbudowa mineralno-bitumiczna AC22P - 7 cm
Podbudowa tłuczniowa 0/31,5 mm - 25 cm
GRC (Rm = 2.5 MPa) - 10 cm

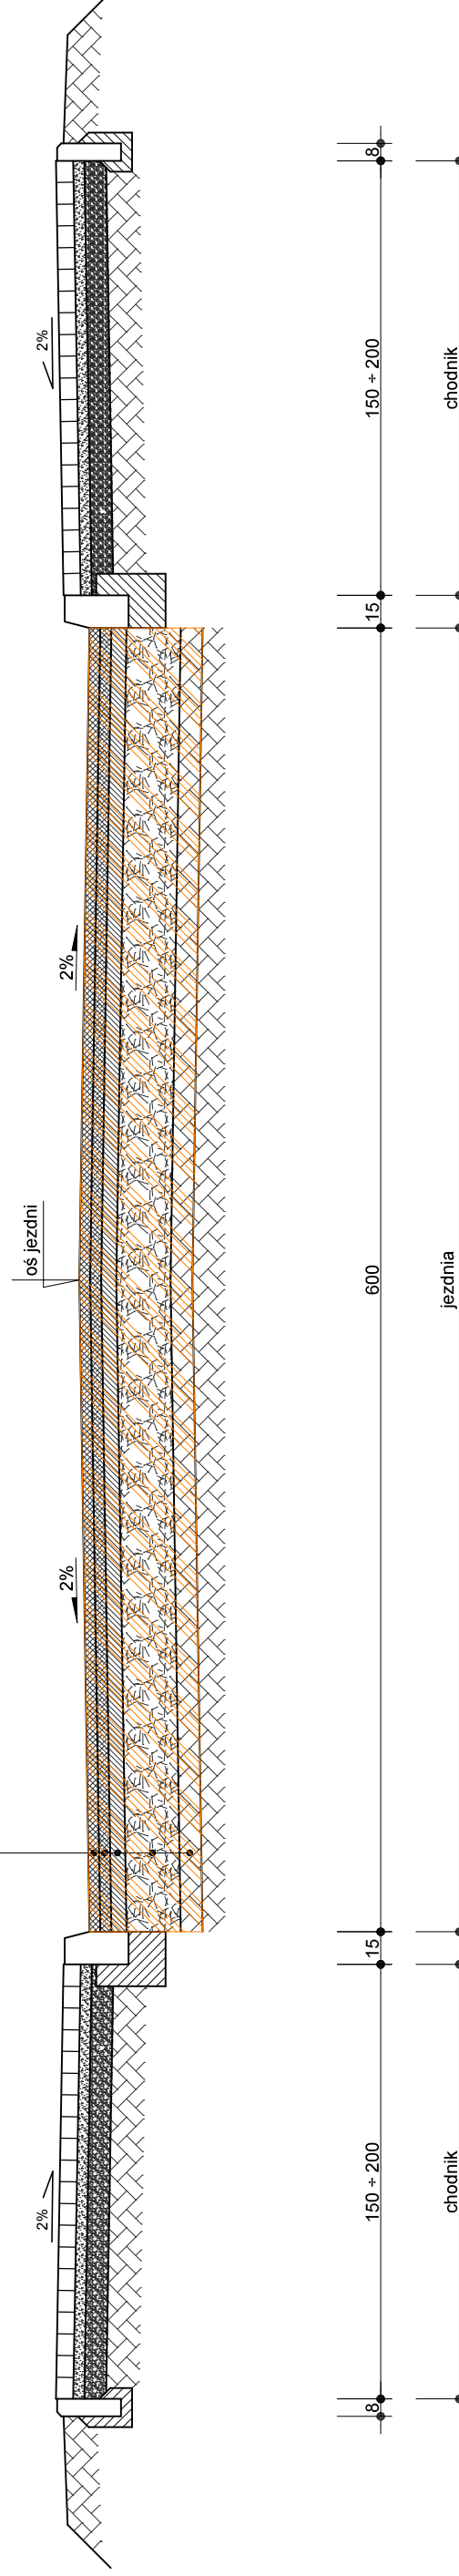

<b>Inwestor:</b>	ZARZĄD DRÓG WOJEWÓDZKICH W ZIELONEJ GÓRZE
<b>Zadanie:</b>	Remont drogi wojewódzkiej nr 287 w m. Lubsko w ciągu ul. Wrocławskiej oraz w m. Budzichów
<b>Skala:</b>	1:30
<b>Data:</b>	sierpień 2020
<b>Opracował:</b>	mgr inż. Jarosław Skulski