


## PRZEKRÓJ NORMALNY - 2)

DW nr 287 w m. Budzichów  
km 30+332 ÷ 30+379\_str. L  
km 30+419 ÷ 30+463\_str. L

B-B

Lokalna wymiana podbudowy

Warstwa profilująco-wyrównawcza z betonu asfaltowego AC11S w ilości średnio 125 kg/m <sup>2</sup>
Warstwa profilująco-wyrównawcza z betonu asfaltowego AC16W w ilości średnio 125 kg/m <sup>2</sup>
Podbudowa mineralno-bitumiczna AC22P - 7 cm
Podbudowa tłuczniowa 0/31,5 mm - 25 cm
GRC (Rm = 2.5 MPa) - 10 cm

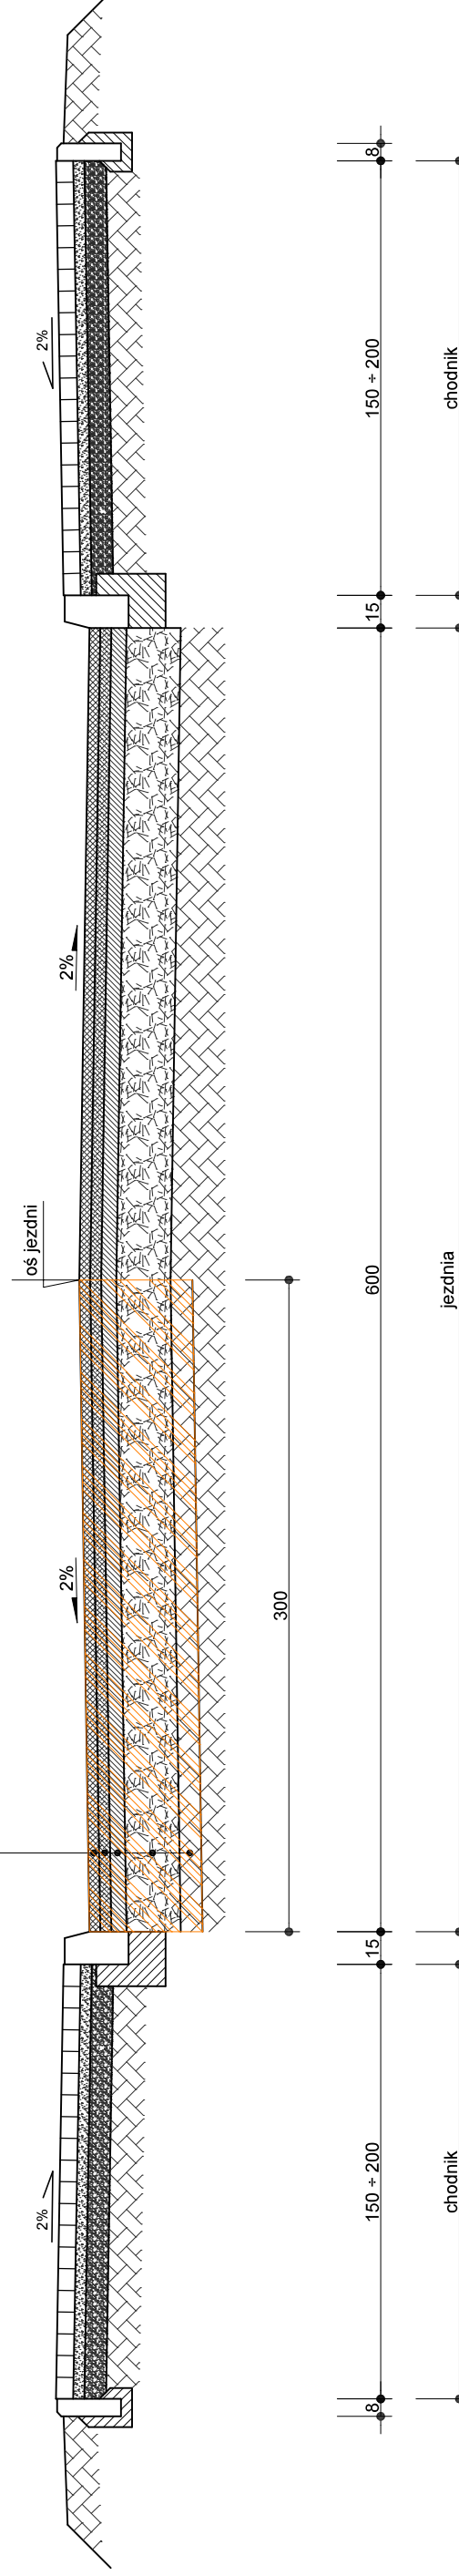

Investor:	ZARZĄD DRÓG WOJEWÓDZKICH W ZIELONEJ GÓRZE
Zadanie:	Remont drogi wojewódzkiej nr 287 w m. Lubsko w ciągu ul. Wrocławskiej oraz w m. Budzichów
Skala:	1:30
Data:	sierpień 2020
Opracował:	mgr inż. Jarosław Skulski