

PRZEKRÓJ NORMALNY - 2)

DW nr 287 w m. Budzichów

str. lewa

km 29+738 ÷ 29+920
 km 29+980 ÷ 30+095
 km 30+143 ÷ 30+175
 km 30+400 ÷ 30+419
 km 30+463 ÷ 30+525
 km 30+525 ÷ 30+575


str. prawa

km 29+328 ÷ 29+360
 km 29+464 ÷ 29+532
 km 29+580 ÷ 29+593
 km 29+696 ÷ 29+709
 km 29+778 ÷ 29+925
 km 29+970 ÷ 29+990
 km 30+000 ÷ 30+025
 km 30+098 ÷ 30+138

C-C

Warstwa profilująco-wyrównawcza z betonu asfaltowego AC11S w ilości średnio 125 kg/m²
 Warstwa profilująco-wyrównawcza z betonu asfaltowego AC16W w ilości średnio 125 kg/m²

Warstwa profilująco-wyrównawcza z betonu asfaltowego AC11S w ilości średnio 125 kg/m²
 Warstwa profilująco-wyrównawcza z betonu asfaltowego AC16W w ilości średnio 125 kg/m²

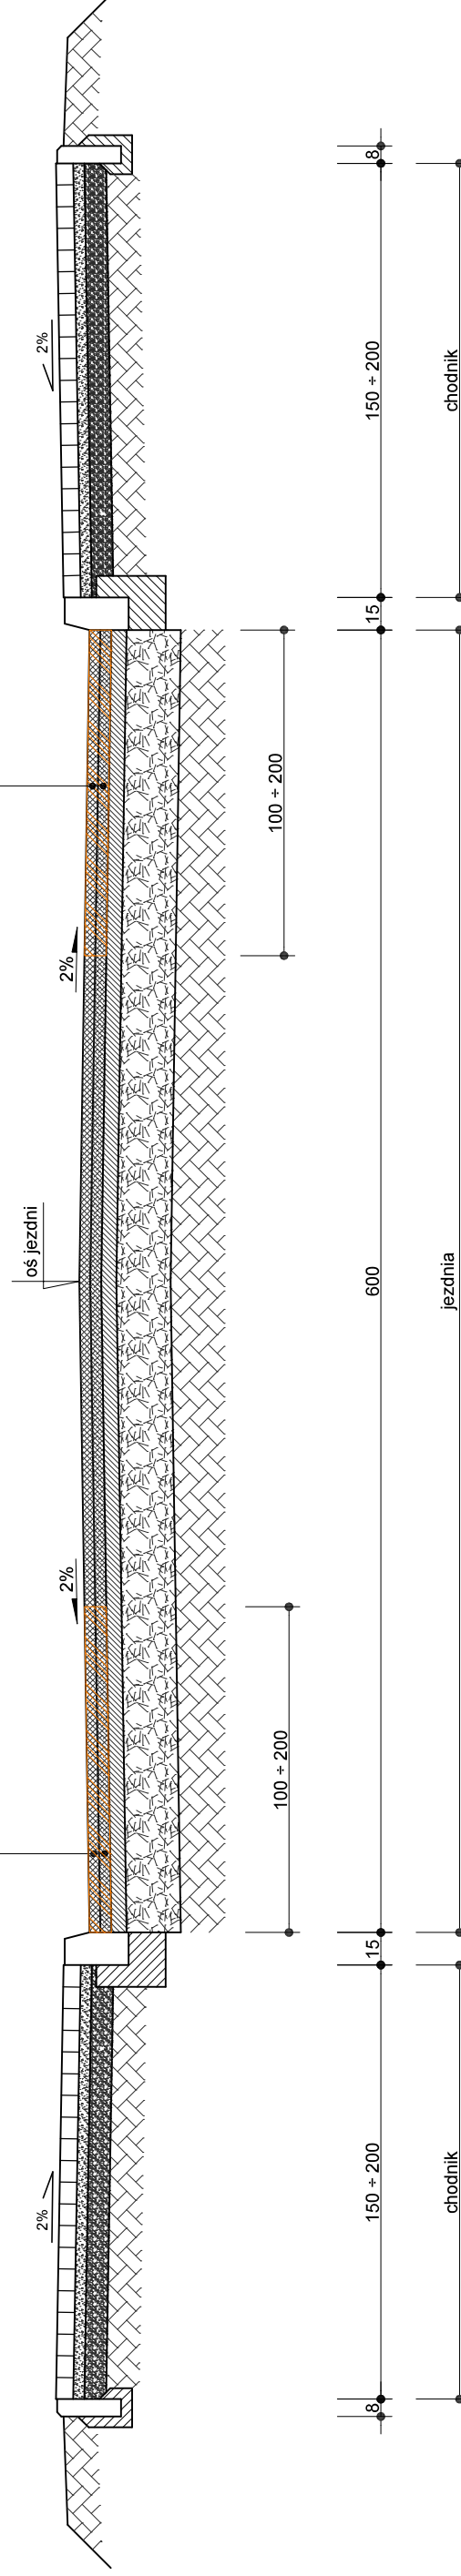

Inwestor:	ZARZĄD DRÓG WOJEWÓDZKICH W ZIELONEJ GÓRZE
Zadanie:	Remont drogi wojewódzkiej nr 287 w m. Lubsko w ciągu ul. Wrocławskiej oraz w m. Budzichów
Skala:	1:30
Data:	sierpień 2020
Opracował:	mgr inż. Jarosław Skulski