


# PRZEKRÓJ NORMALNY - 1)

DW nr 287  
m. Lubsko, ul. Wrocławska  
km 28+606 ÷ 28+642\_str. L i P

A-A

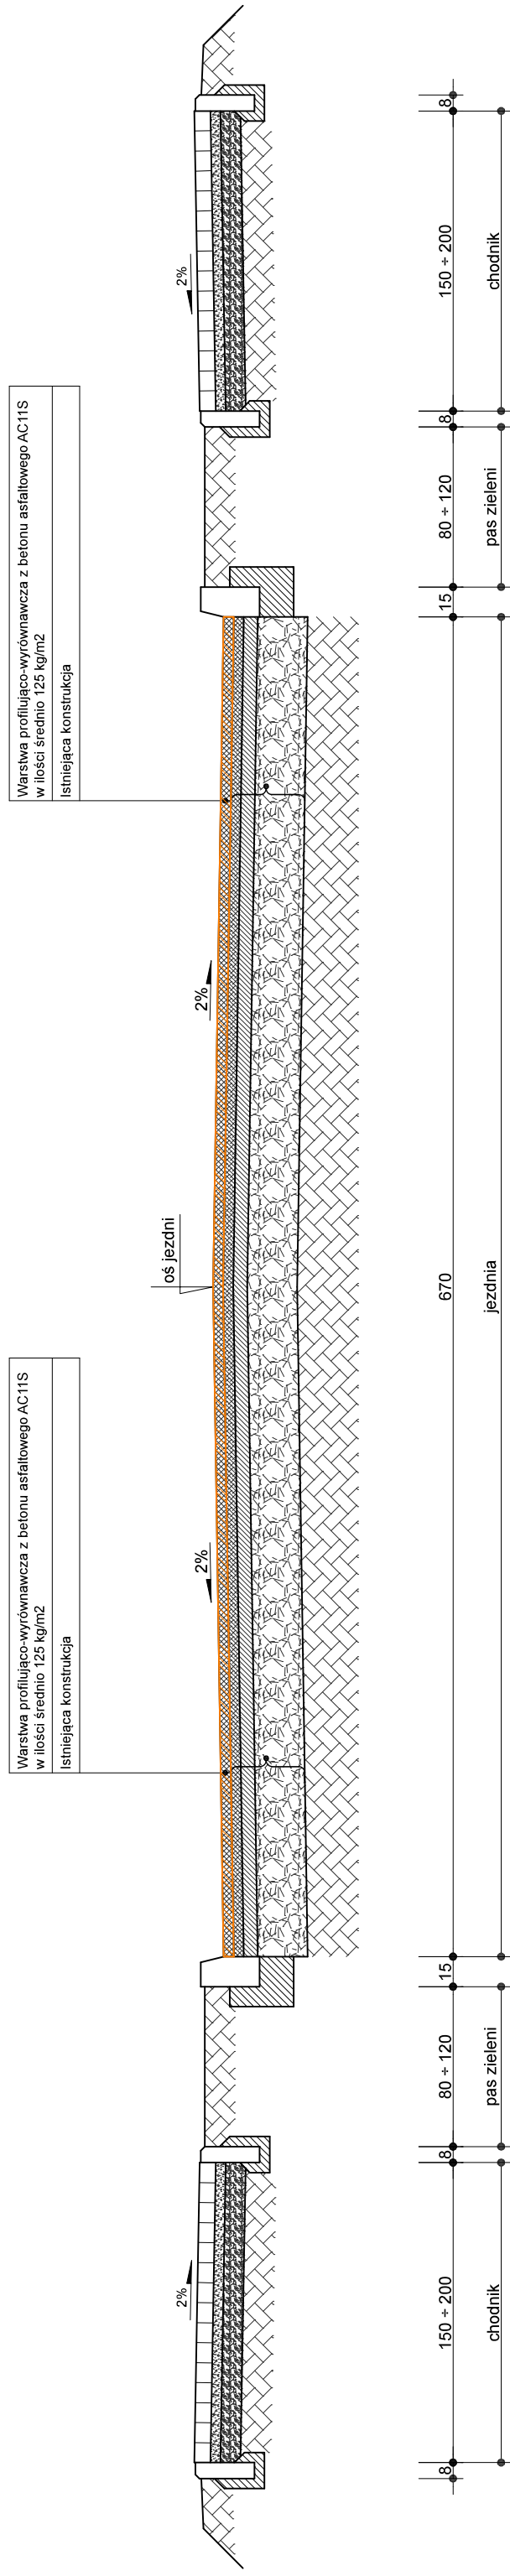

Inwestor:	ZARZĄD DRÓG WOJEWÓDZKICH W ZIELONEJ GÓRZE		
Zadanie:	Remont drogi wojewódzkiej nr 287 w m. Lubsko w ciągu ul. Wrocławskiej oraz w m. Budzichów		
Skala:	1:30		
Data:	sierpień 2020		
Opracował:	mgr inż. Jarosław Skulski		