


PRZEKRÓJ NORMALNY - 1)

DW nr 287
m. Lubsko, ul. Wrocławska

str. lewa
km 27+988 ÷ 28+071
km 28+570 ÷ 28+606

str. prawa
km 28+572 ÷ 28+606

B-B

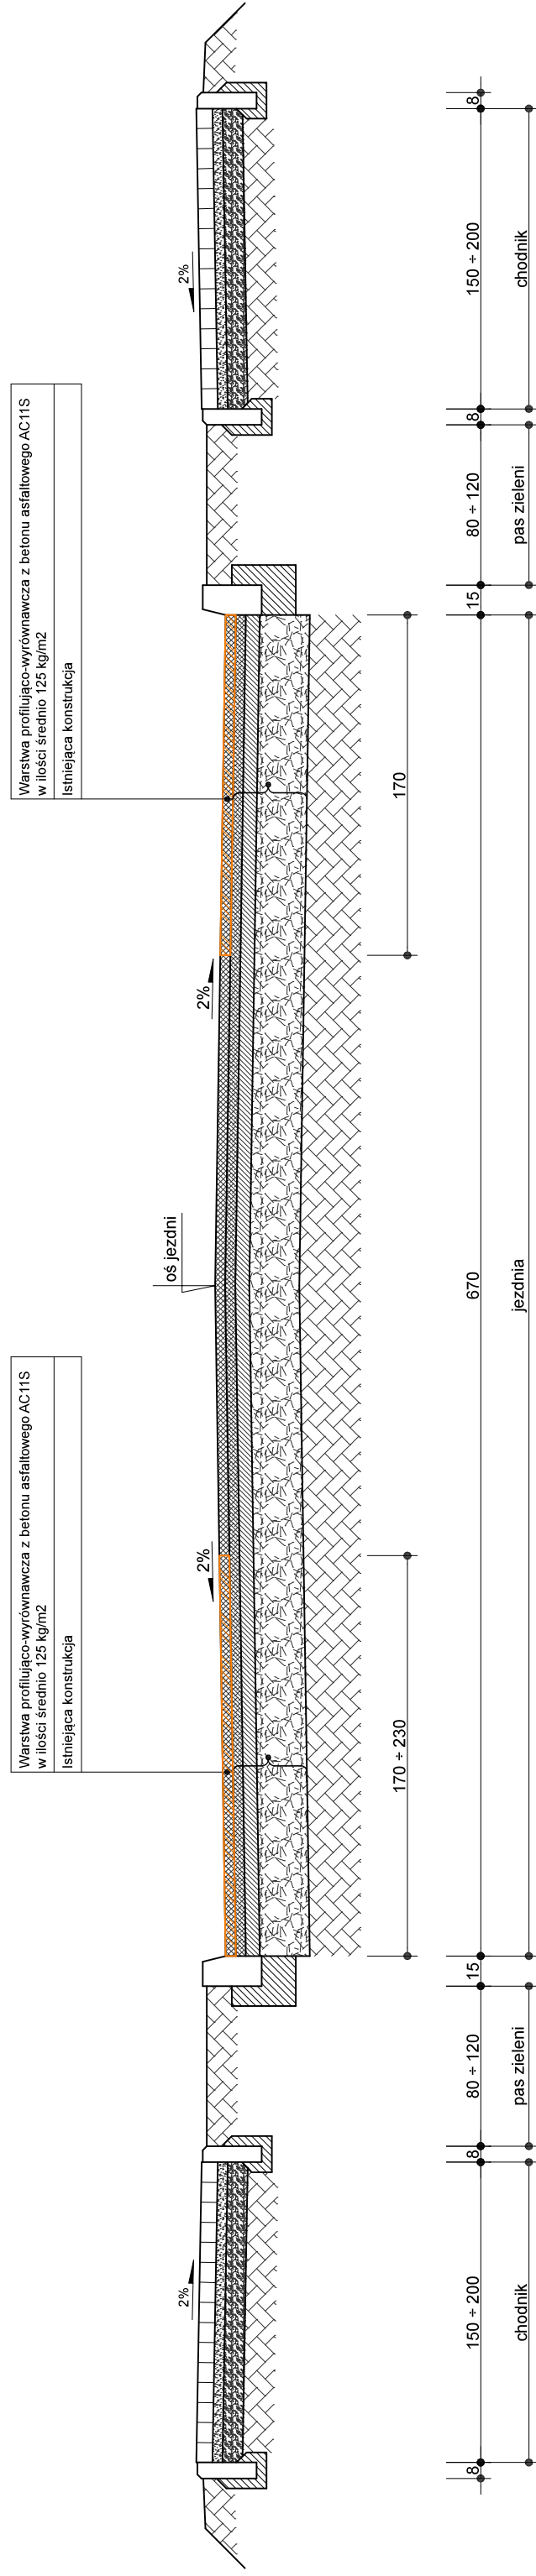

Inwestor:	ZARZĄD DRÓG WOJEWÓDZKICH W ZIELONEJ GÓRZE
Zadanie:	Remont drogi wojewódzkiej nr 287 w m. Lubsko w ciągu ul. Wrocławskiej oraz w m. Budzichów
Skala:	1:30
Data:	sierpień 2020
Opracował:	mgr inż. Jarosław Skulski