


PRZEKRÓJ NORMALNY

DW nr 283 w m. Koźuchów przy ul. 22 Lipca 1807

km 27+905 ÷ 28+198_str. prawa

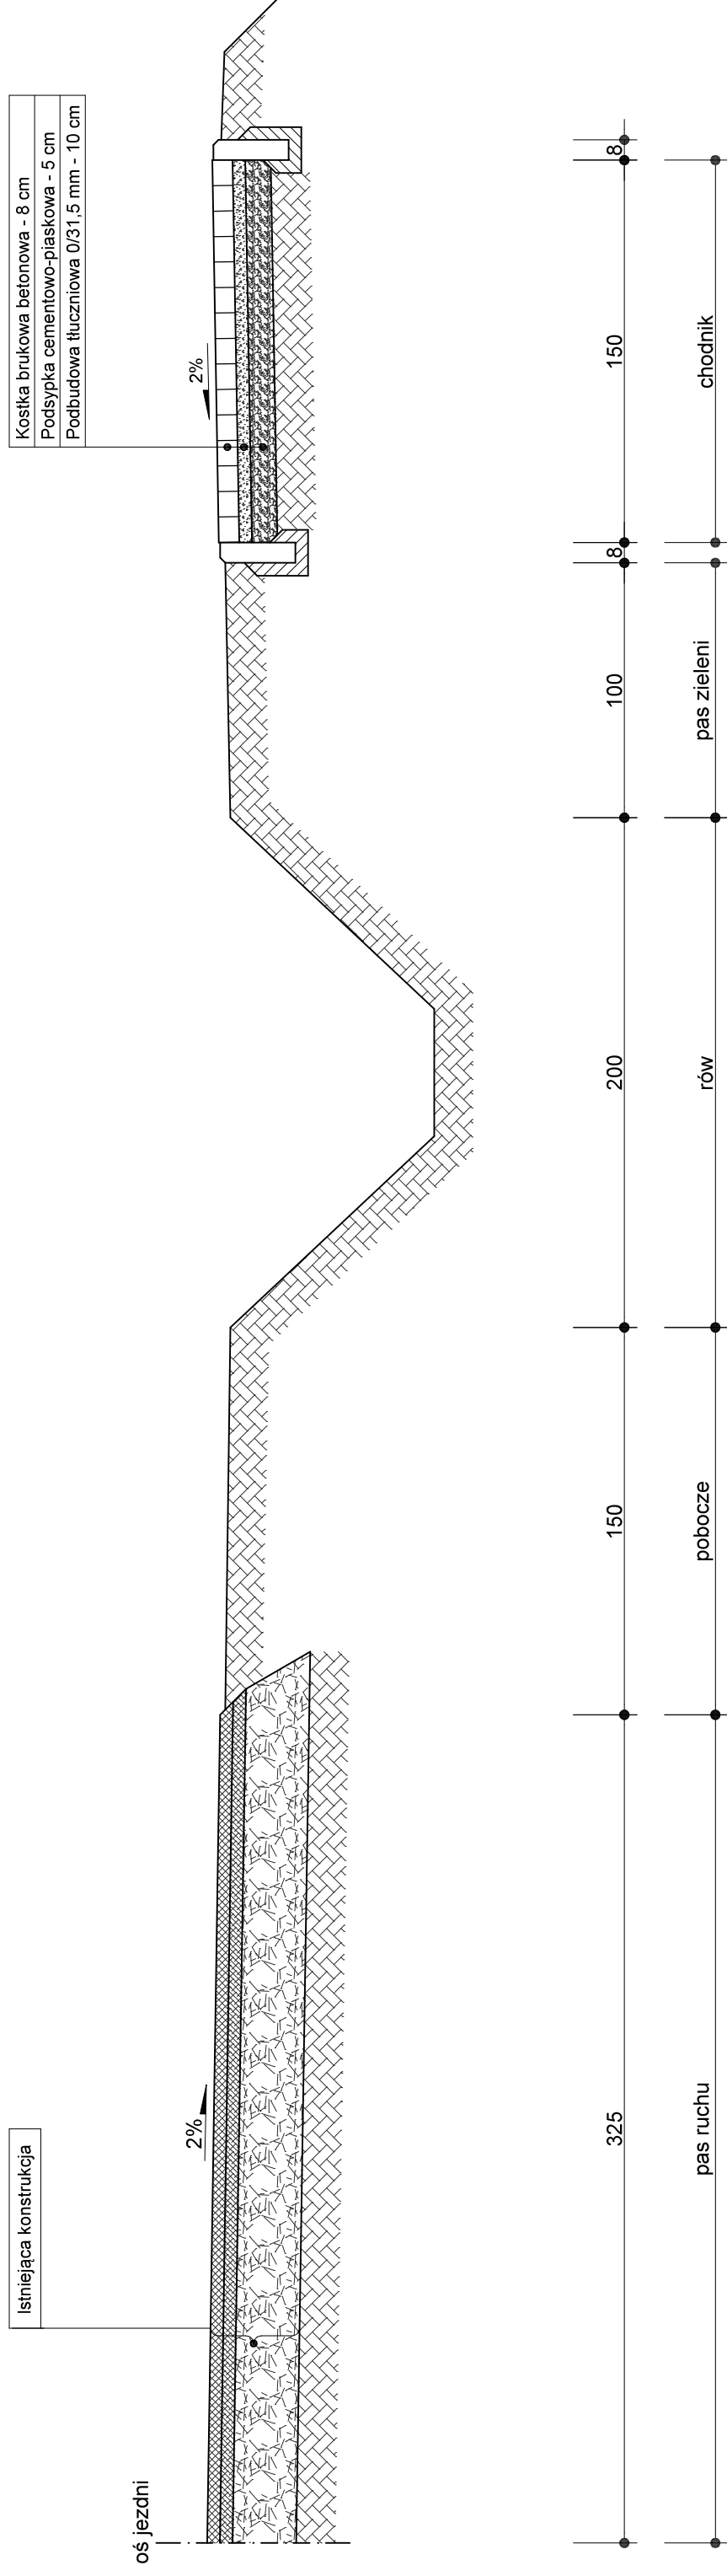

<u>Inwestor:</u>	ZARZĄD DRÓG WOJEWÓDZKICH W ZIELONEJ GÓRZE		
<u>Zadanie:</u>	Remont chodnika w m. Koźuchów przy ul. 22 Lipca 1807 w ciągu drogi wojewódzkiej nr 283		
<u>Skala:</u>	1:25		
<u>Data:</u>	marzec 2021		
<u>Opracował:</u>	mgr inż. Anna Tews		