


PRZEKRÓJ NORMALNY

DW nr 315 w m. Lipka

km 24+456 ÷ 24+550

A-A

Warstwa profilująco-wyrównawcza z betonu asfaltowego
AC11S w ilości średnio 125 kg/m²
Istniejąca konstrukcja

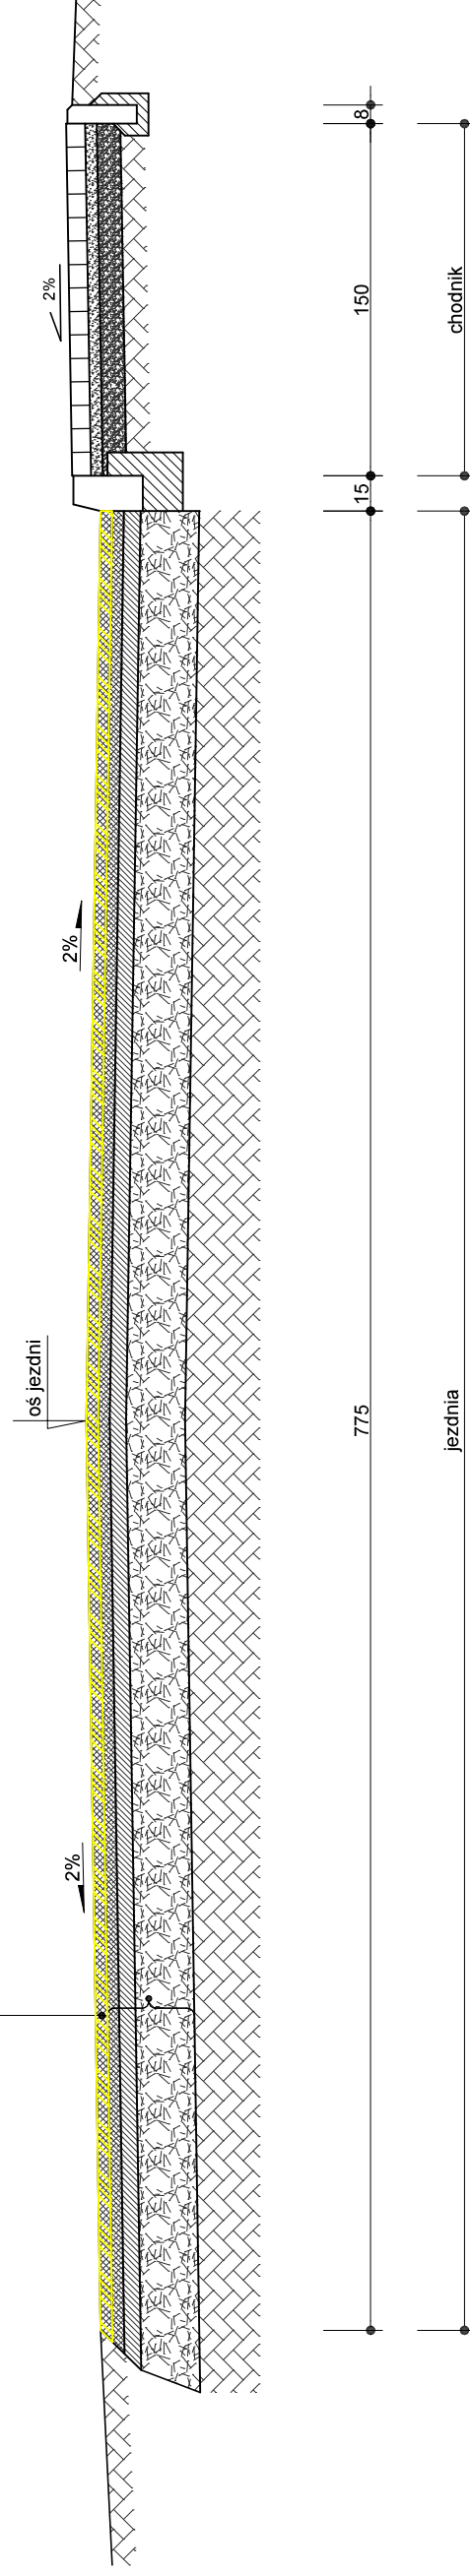

Inwestor:	ZARZĄD DRÓG WOJEWÓDZKICH W ZIELONEJ GÓRZE
Zadanie:	Przebudowa polegająca na odnowie dywanikowej drogi wojewódzkiej nr 315 w m. Lipka
Skala:	1:30
Data:	kwiecień 2021
Opracował:	mgr inż. Anna Tews