

PRZEKRÓJ NORMALNY


DW nr 315 w m. Lipka

km 24+550 ÷ 24+700_str. L i P

B-B

Warstwa profilująco-wyrównawcza z betonu asfialtowego
AC11S w ilości średnio 125 kg/m²
Istniejąca konstrukcja

Warstwa profilująco-wyrównawcza z betonu asfialtowego
AC11S w ilości średnio 125 kg/m²
Istniejąca konstrukcja

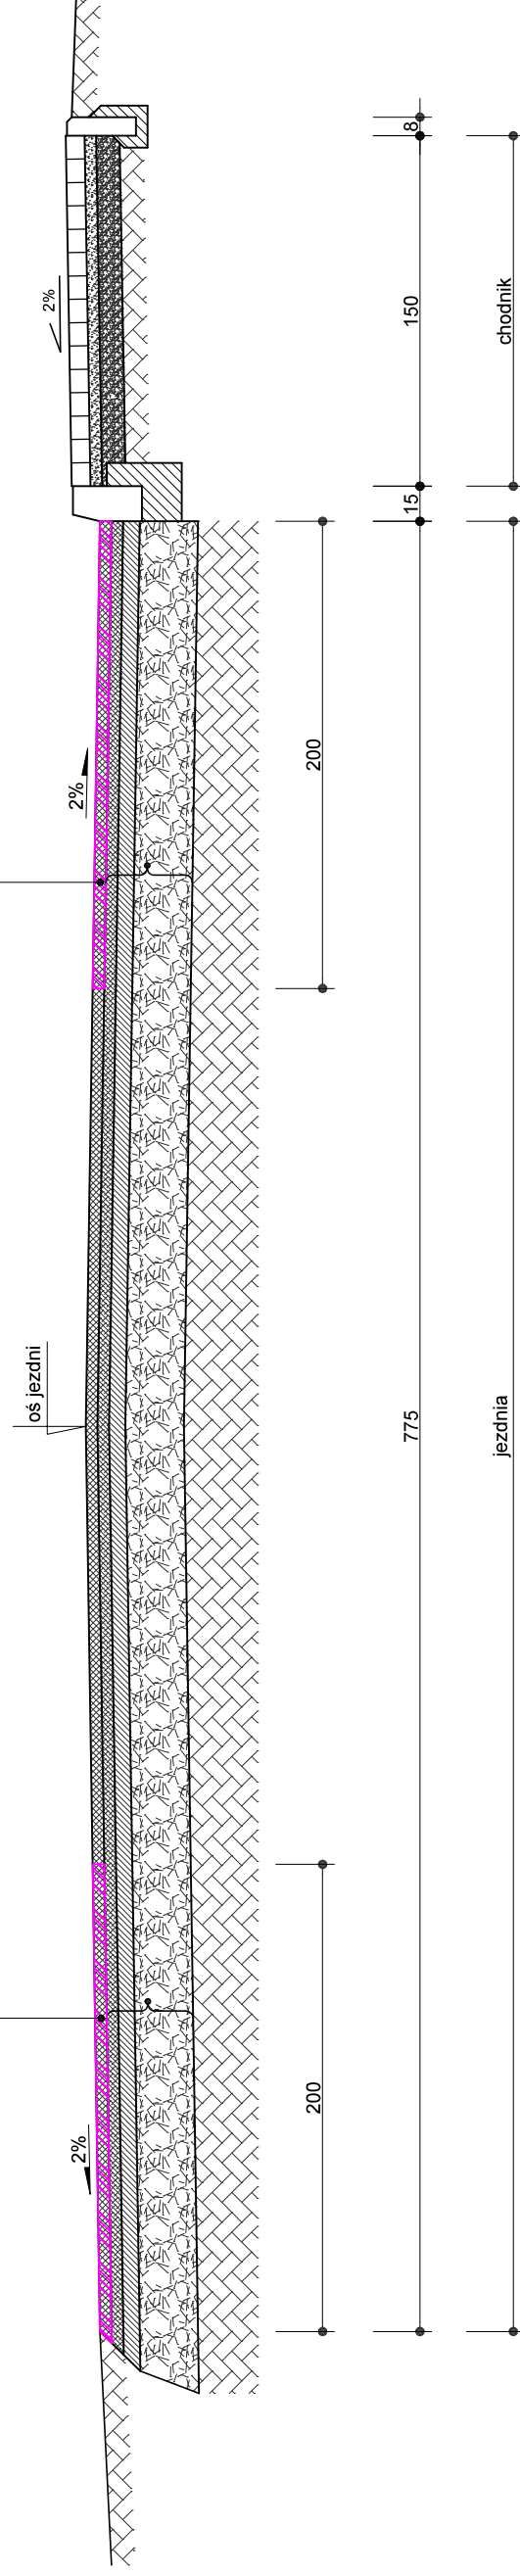

Inwestor:	ZARZĄD DRÓG WOJEWÓDZKICH W ZIELONEJ GÓRZE
Zadanie:	Przebudowa polegająca na odnowie dywanikowej drogi wojewódzkiej nr 315 w m. Lipka
Skala:	1:30
Data:	kwiecień 2021
Opracował:	mgr inż. Anna Tews