

PRZEKRÓJ NORMALNY

DW nr 316 m. Ciosaniec



km 4+030 ÷ 4+110

Lokalna wymiana podbudowy

Podbudowa z betonu asfaltowego AC16W - 6 cm
Podbudowa z betonu asfaltowego AC22P - 7 cm
Podbudowa tłuczniowa 0/31,5mm - 20 cm
GRC (Rm = 2.5 MPa) - 15 cm

Warstwa profilująco-wyrównawcza z betonu asfaltowego AC11S w ilości średnio 125 kg/m2
Istniejąca konstrukcja

Regulacja pobocza

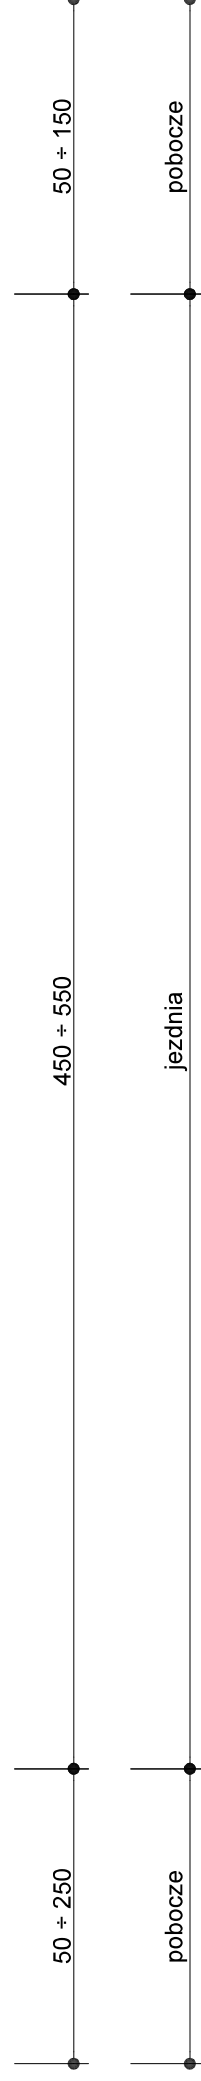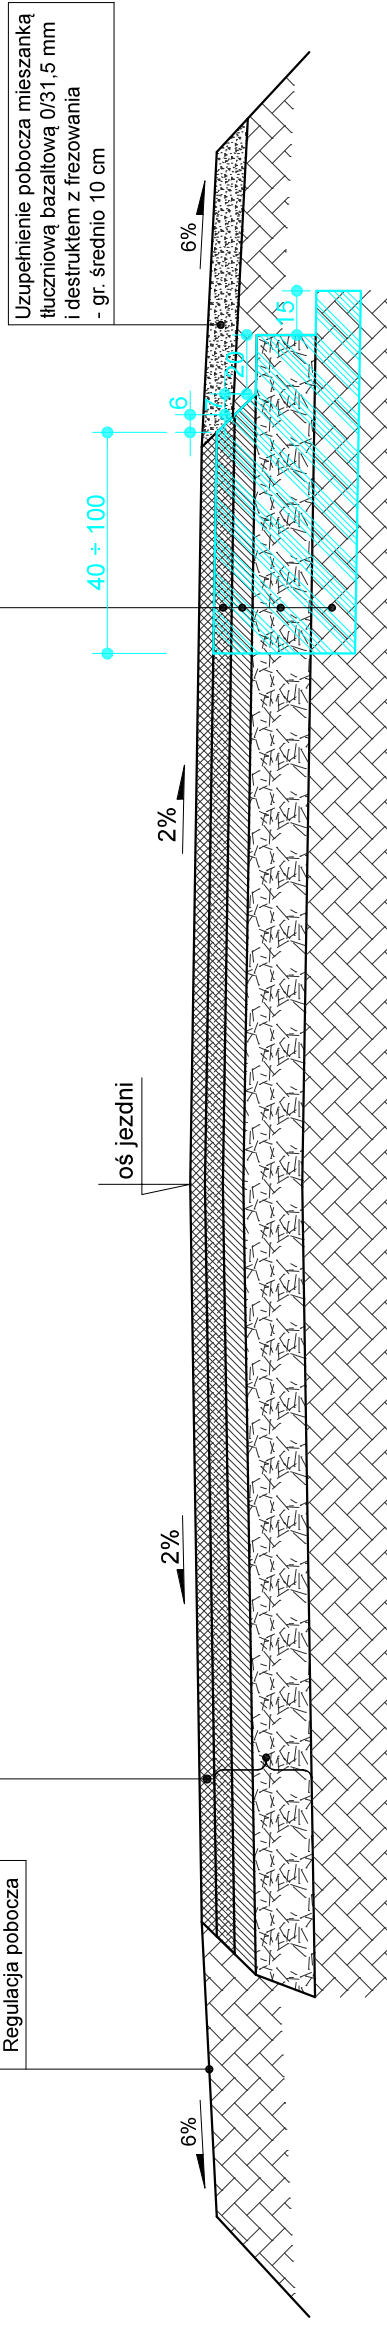

Investor:	ZARZĄD DRÓG WOJEWÓDZKICH W ZIELONEJ GÓRZE
Zadanie:	Remont drogi wojewódzkiej nr 316 w m. Ciosaniec
Skala:	1:25
Data:	lipiec 2022
Opracował:	mgr inż. Anna Tews