


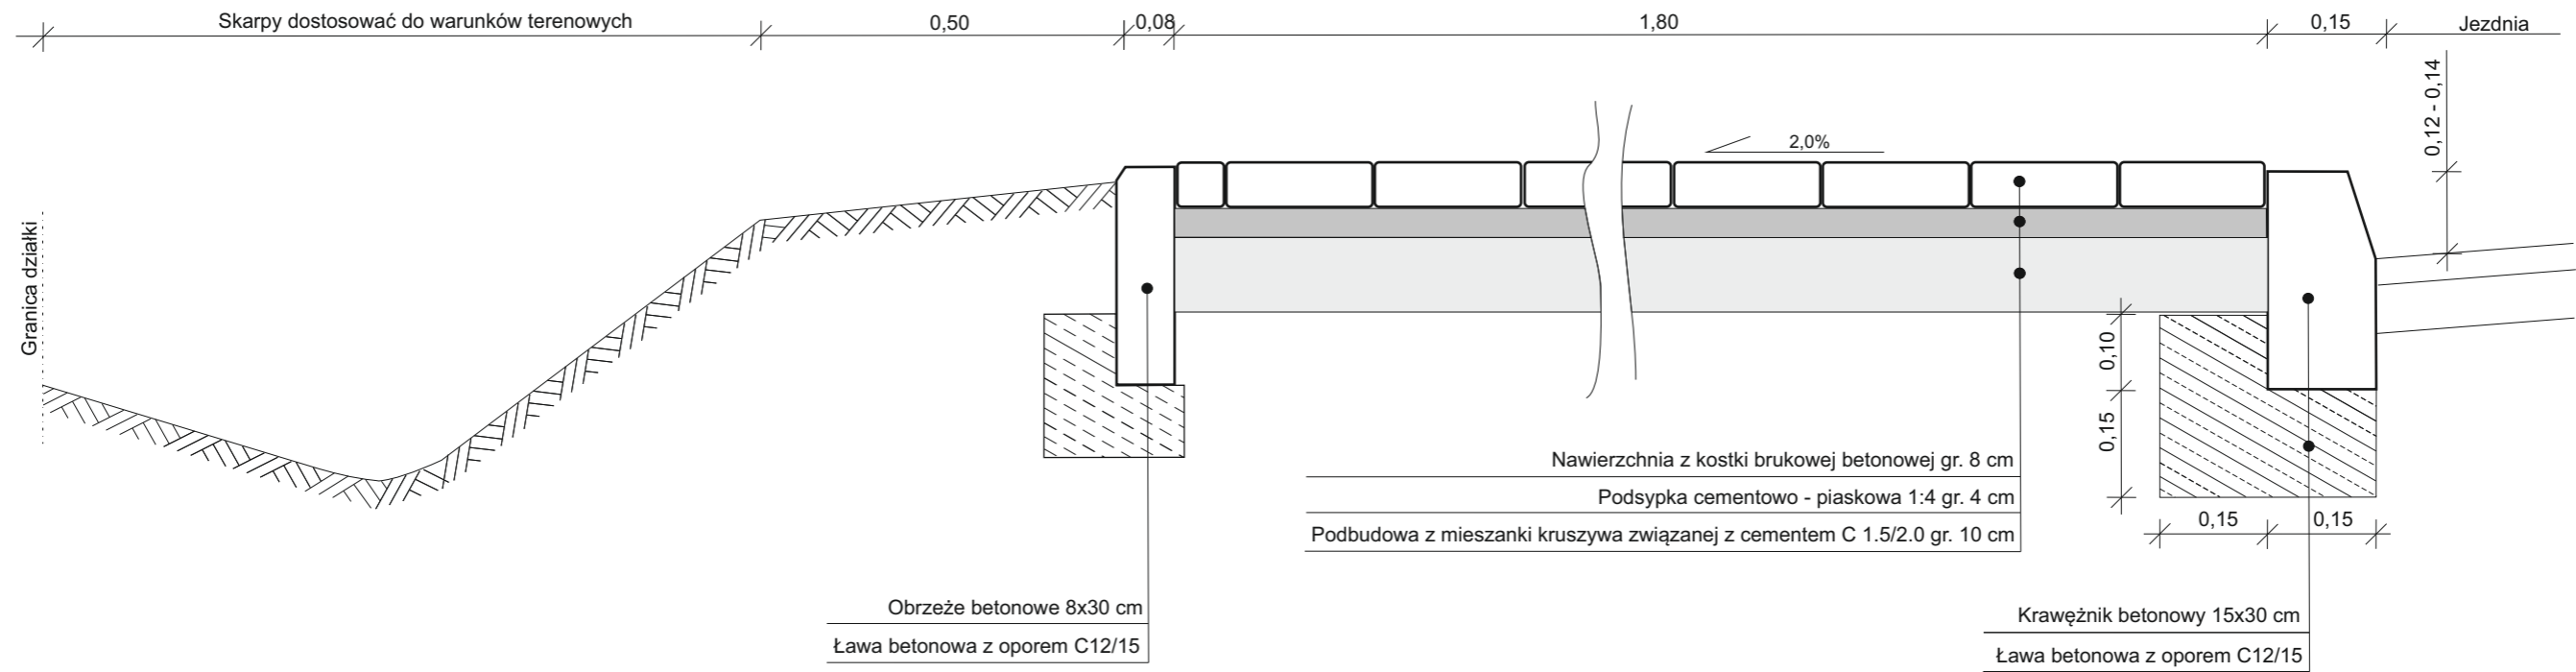


Przekrój normalny chodnika 1:10



  		Zarząd Dróg Wojewódzkich w Zielonej Górze Rejon Dróg Wojewódzkich w Kłodawie ul. Owocowa 2 66-415 Kłodawa tel. 95 728 98 48 fax. 95 733 51 01 e-mail: rdwg@zdw.zgora.pl
OBIEKT: Droga Wojewódzka nr 164		
TEMAT: Konserwacja nawierzchni chodnika w ciągu drogi wojewódzkiej nr 164 na odc. od km 14+173 do km 14+241 w m. Drezdenko		
ADRES: działka ewid. nr: 26/7, obręb 0001 Drezdenko, jednostka ewidencyjna 080602_4 Drezdenko - miasto, pow. strzelecko - drezdenecki, województwo lubuskie		
BRANŻA: DROGOWA	FAZA: Rysunek Techniczny	
OPRACOWAŁ: Remigiusz Szpakowski	INWESTOR: Zarząd Dróg Wojewódzkich Aleja Niepodległości 32 66-042 Zielona Góra	
TYTUŁ RYSUNKU: PRZEKROJE NORMALNE		
SKALA: 1:10	NR RYSUNKU: R2	
DATA: 09.2022r.		