



PLAN SYTUACYJNY 1 :500

Legenda:

- Nawierzchnia chodnika z kostki betonowej grub. 8 cm koloru szarego
- Granice pasa drogowego DW 134
- Numer działki objętej zgłoszeniem

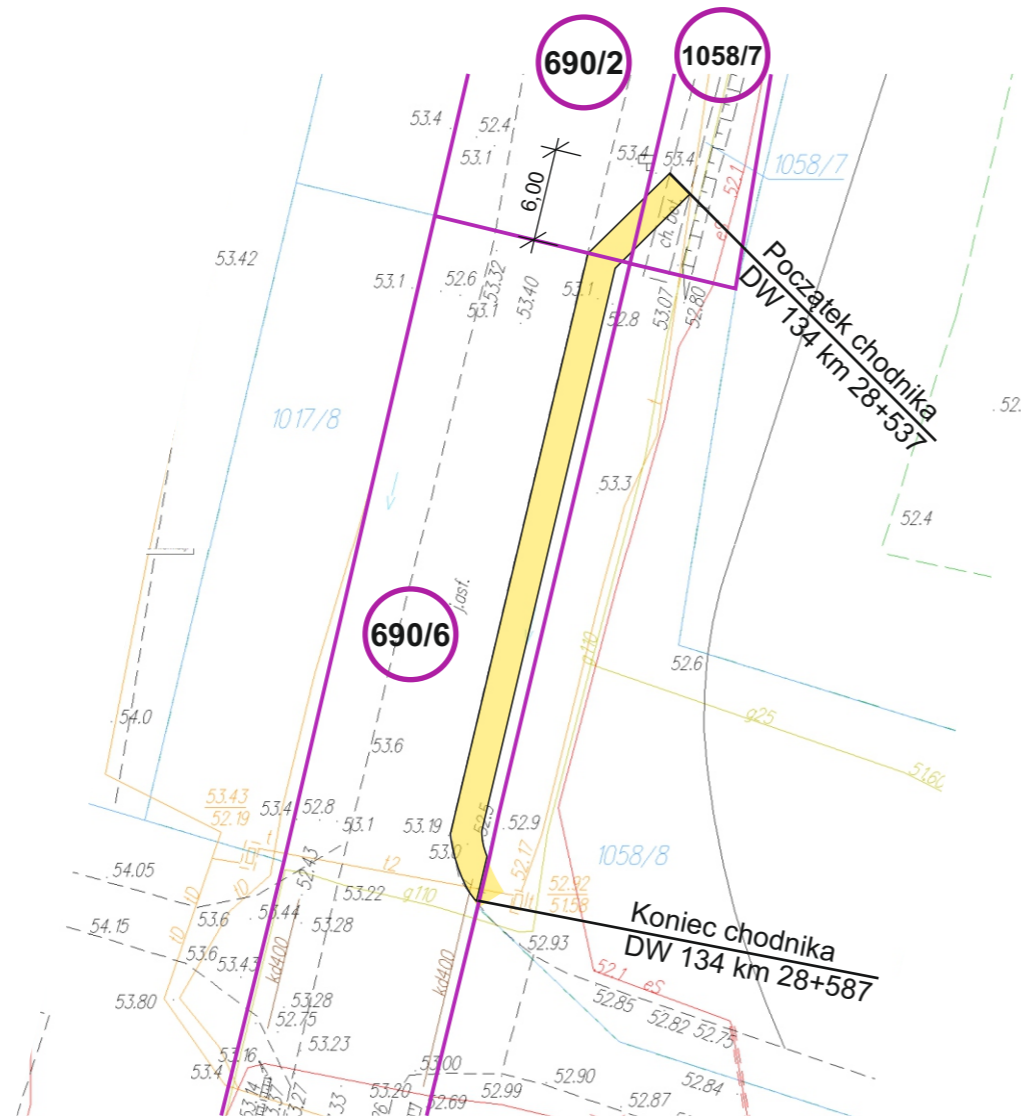

		Zarząd Dróg Wojewódzkich w Zielonej Górze Rejon Dróg Wojewódzkich w Kłodawie ul. Owocowa 2 66-415 Kłodawa tel. 95 728 98 48 fax. 95 733 51 01 e-mail: rdwg@zdw.zgora.pl
OBIEKT: Droga Wojewódzka nr 134		
TEMAT: Budowa chodnika w ciągu drogi wojewódzkiej nr 134 od km 28+537 do km 28+587 w m. Rzepin		
ADRES: działka ewid. nr: 690/2, 690/6 i 1058/7 obręb 0257 Rzepin, jednostka ewidencyjna 080504_4 Rzepin - miasto, pow. słubicki, województwo lubuskie		
BRANŻA:	FAZA:	
DROGOWA	Rysunek Techniczny	
OPRACOWAŁ:	INWESTOR:	
Remigiusz Szpakowski	Zarząd Dróg Wojewódzkich Aleja Niepodległości 32 66-042 Zielona Góra	
TYTUŁ RYSUNKU:		
PLAN SYTUACYJNY		
SKALA: 1:500	NR RYSUNKU:	
DATA: 10.2022r.	R1	