


# Przekrój normalny chodnika 1:10

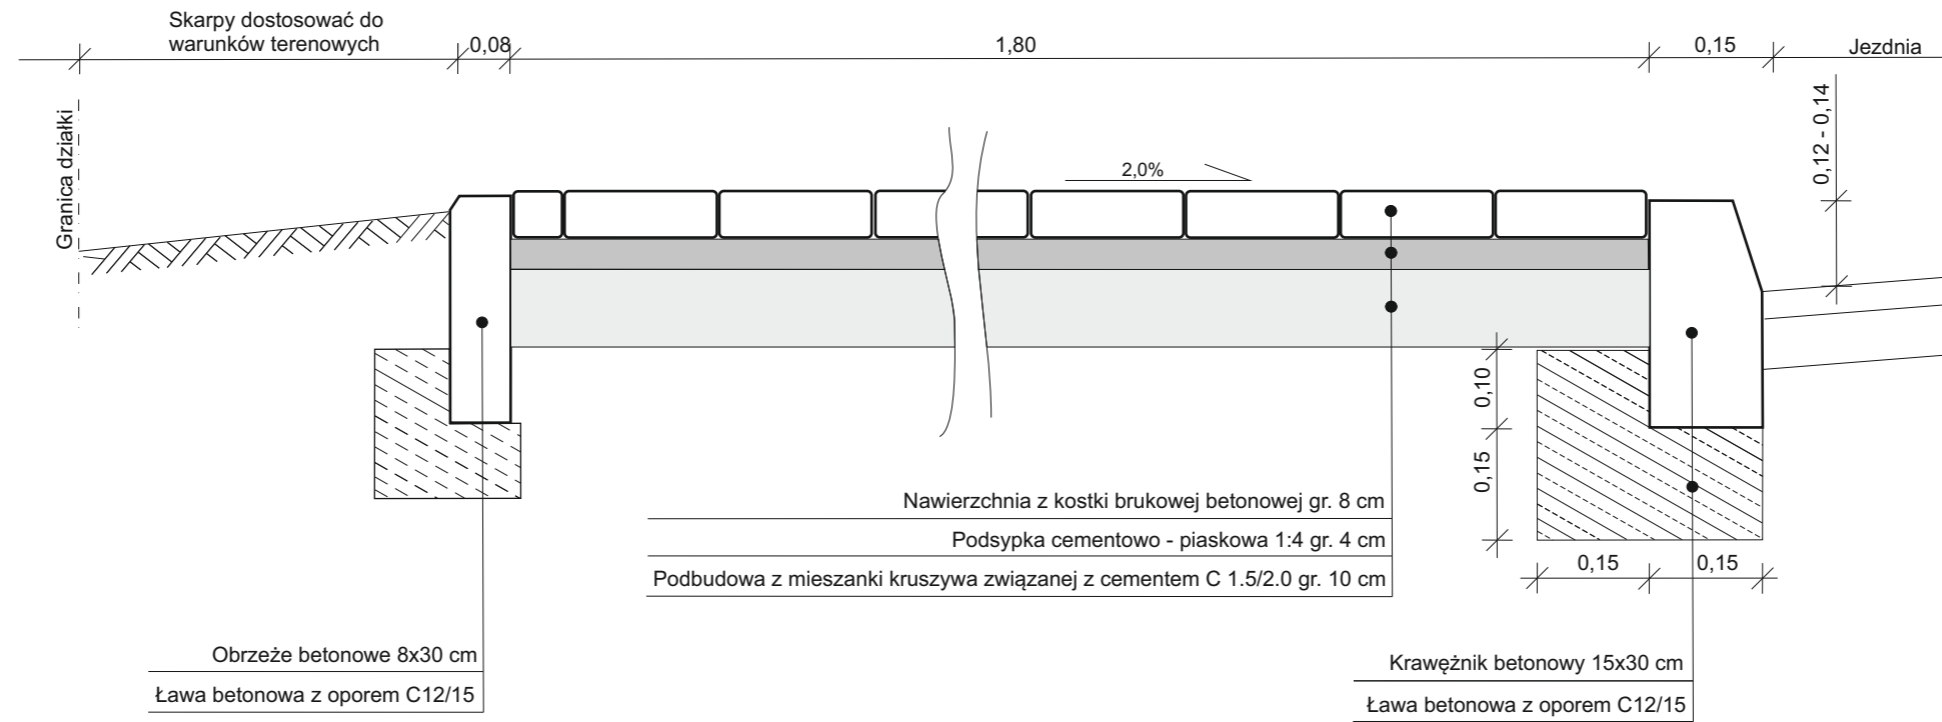

OBIEKT: Droga Wojewódzka nr 134	
TEMAT: Budowa chodnika w ciągu drogi wojewódzkiej nr 134 od km 28+537 do km 28+587 w m. Rzepin	
ADRES: działka ewid. nr: 690/2, 690/6 i 1058/7 obręb 0257 Rzepin, jednostka ewidencyjna 080504_4 Rzepin - miasto, pow. ślubicki, województwo lubuskie	
BRANŻA: DROGOWA	FAZA: Rysunek Techniczny
OPRACOWAŁ: Remigiusz Szpakowski	INWESTOR: Zarząd Dróg Wojewódzkich Aleja Niepodległości 32 66-042 Zielona Góra
TYTUŁ RYSUNKU: PRZEKROJE NORMALNE	
SKALA: 1:10	NR RYSUNKU: R2
DATA: 10.2022r.	