



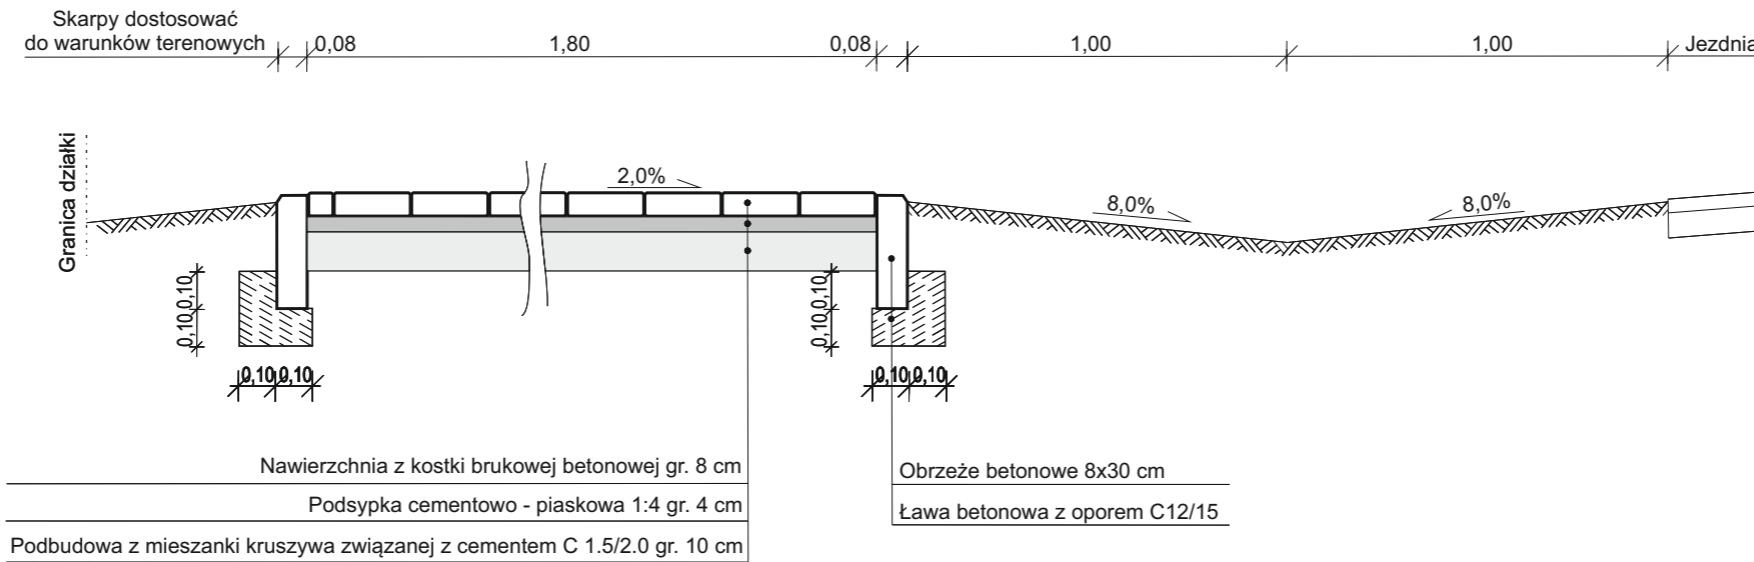

Przekrój normalny 1 : 20

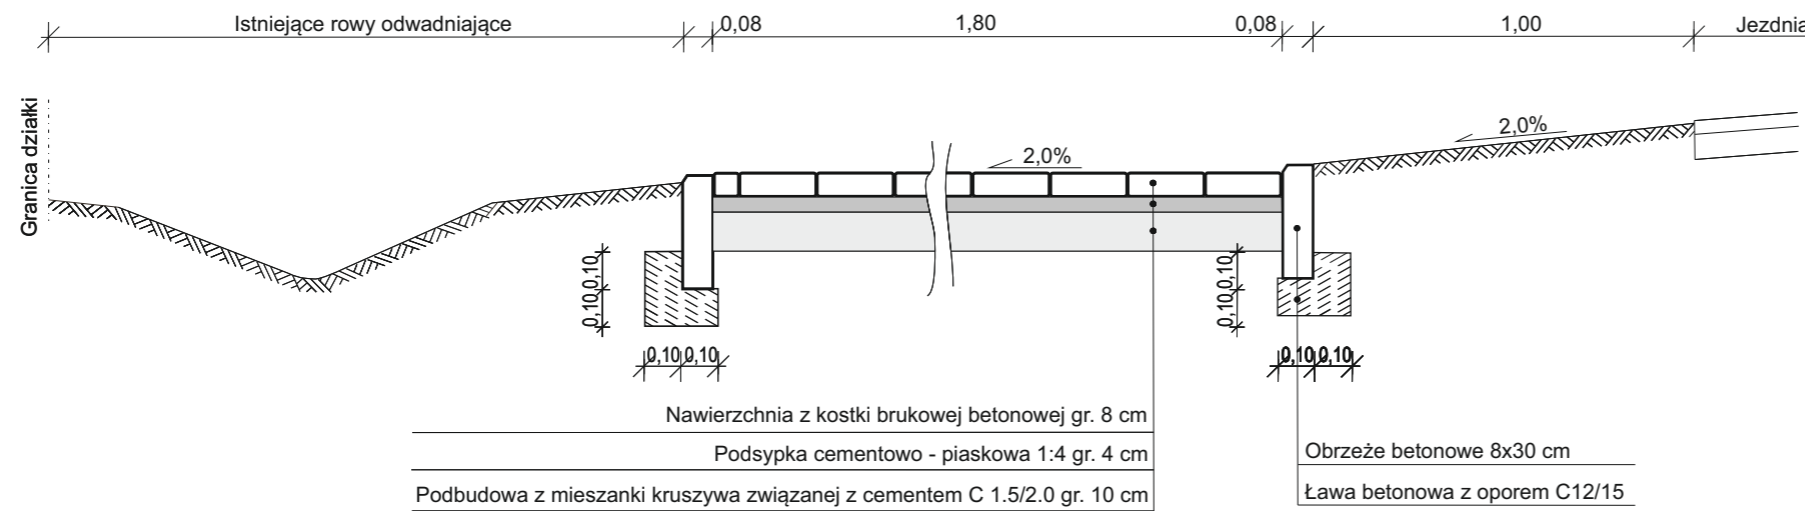

Przekrój normalny 1 : 20



 		Zarząd Dróg Wojewódzkich w Zielonej Górze Rejon Dróg Wojewódzkich w Kłodawie ul. Owocowa 2 66-415 Kłodawa tel. 95 728 98 48 fax. 95 733 51 01 e-mail: rdwg@zdw.zgora.pl	
OBIEKT: Droga Wojewódzka nr 156			
TEMAT: Przebudowa drogi wojewódzkiej nr 156 w zakresie budowy chodnika w km 30+964 do km 31+106			
ADRES: działka ewid. nr 222/6, obręb 004 Danków, jednostka ewidencyjna 080604_5 Strzelce Krajeńskie - obszar wiejski, pow. strzelecko - drezdenecki, województwo Lubuskie			
BRANŻA: DROGOWA		FAZA: Rysunek Techniczny	
OPRACOWAŁ: Remigiusz Szpakowski		INWESTOR: Zarząd Dróg Wojewódzkich Aleja Niepodległości 32 66-042 Zielona Góra	
TYTUŁ RYSUNKU: PRZEKROJE NORMALNE			
SKALA: 1:20		NR RYSUNKU: R2	
DATA: 09.2023r.			