


skala 1:5 000

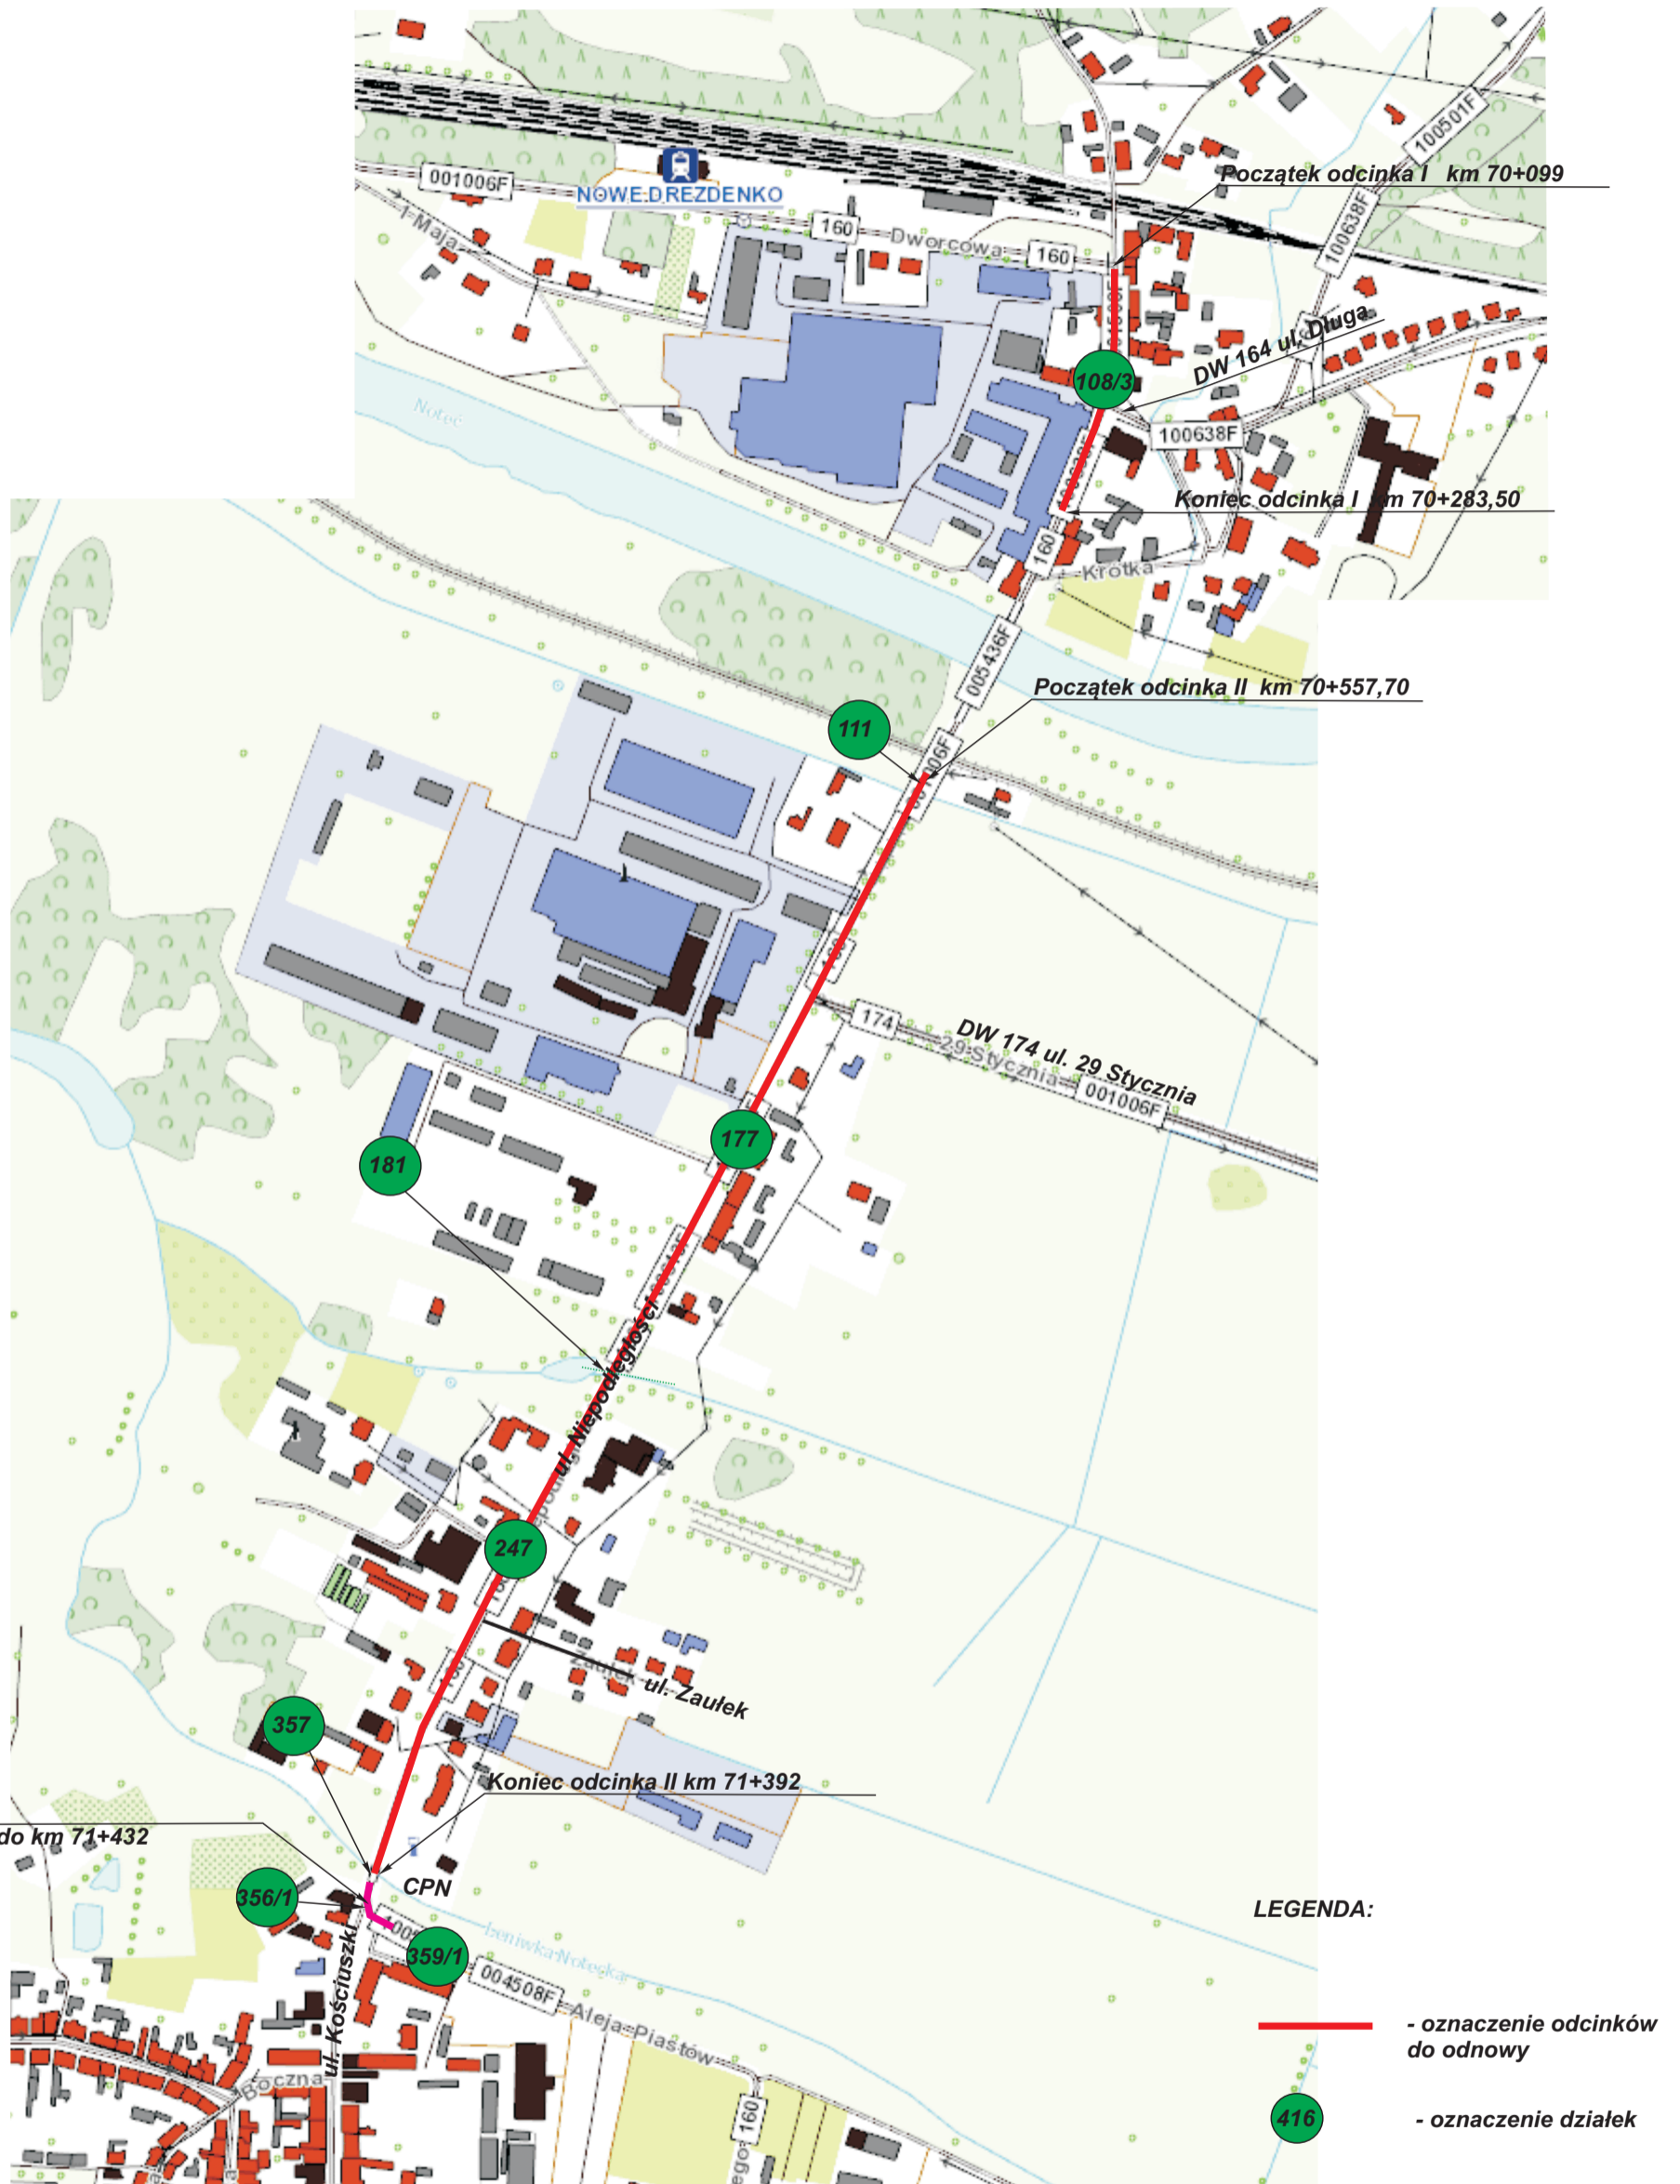

Odcinek III
od km 71+392 do km 71+432

LEGENDA:

- oznaczenie odcinków do odnowy

- oznaczenie działek

SKRÓCONY PROJEKT BUDOWLANY

Inwestor	Zarząd Dróg Wojewódzkich w Zielonej Górze			
projekt	Przebudowa polegająca na odnowie dywanikowej w ciągu drogi wojewódzkiej nr 160 w m. Drezdenko od km 70+099 do km 70+283,50 od km 70+557,70 do km 71+392 od km 71+392 do km 71+432			
Treść	Plan Orientacyjny			
Autorzy Opracowania	Nr. Upr.	Podpis	Skala	1:5000
			Data	03.2016r.
Artur Pacześny	-		Nr. rys	1
			Egz.	