



- Legenda:**
- Nawierzchnia chodnika z kostki betonowej grub. 8 cm koloru szarego
 - Nawierzchnia zjazdu z kostki betonowej grub. 8 cm koloru czerwonego
 - Teren zielony do wyprofilowania
 - Granice pasa drogowego DW 139
 - 39 Numer działki objętej zgłoszeniem

Rzut charakterystyczny zjazdu na drogę gminną
SKALA 1 : 100

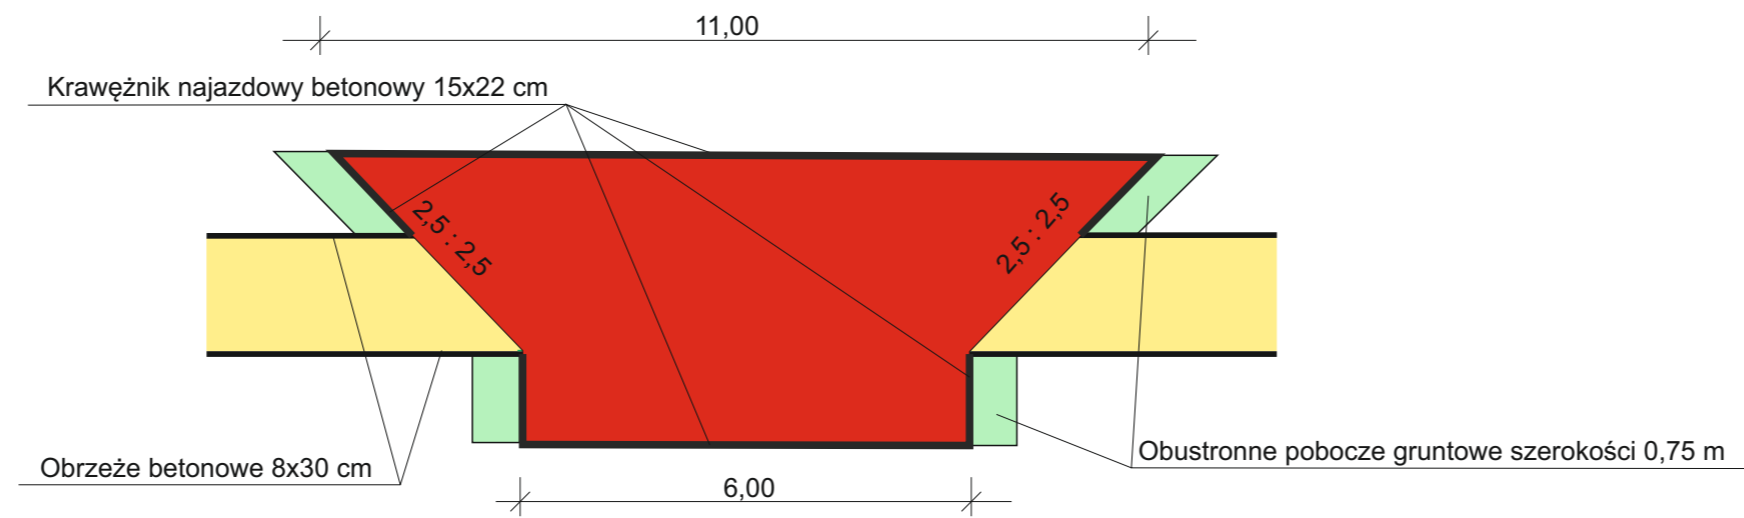

		Zarząd Dróg Wojewódzkich w Zielonej Górze Rejon Dróg Wojewódzkich w Kłodzku ul. Drocowska 2 66-415 Kłodzko tel. 95 728 98 48 fax. 95 733 91 01 e-mail: rdwg@zdw.zgora.pl
OBIEKT: Droga Wojewódzka nr 139		
TEMAT: Remont chodnika w m. Rzepin przy ul. Słowackiego w ciągu dr. woj. nr 139		
ADRES: działka ewid. nr. 39, obręb 0257 Rzepin, jednostka ewidencyjna 080504_4 Rzepin - miasto, pow. ślubicki, województwo lubuskie		
BRANŻA: DROGOWA	FAZA: Rysunek Techniczny	
OPRACOWAŁ: Remigiusz Szpakowski	INWESTOR: Zarząd Dróg Wojewódzkich Aleja Niepodległości 32 66-042 Zielona Góra	
TYTUŁ RYSUNKU: PLAN SYTUACYJNY		
SKALA: 1:500; 1:100	NR RYSUNKU: R1	
DATA: 10.2020r.		