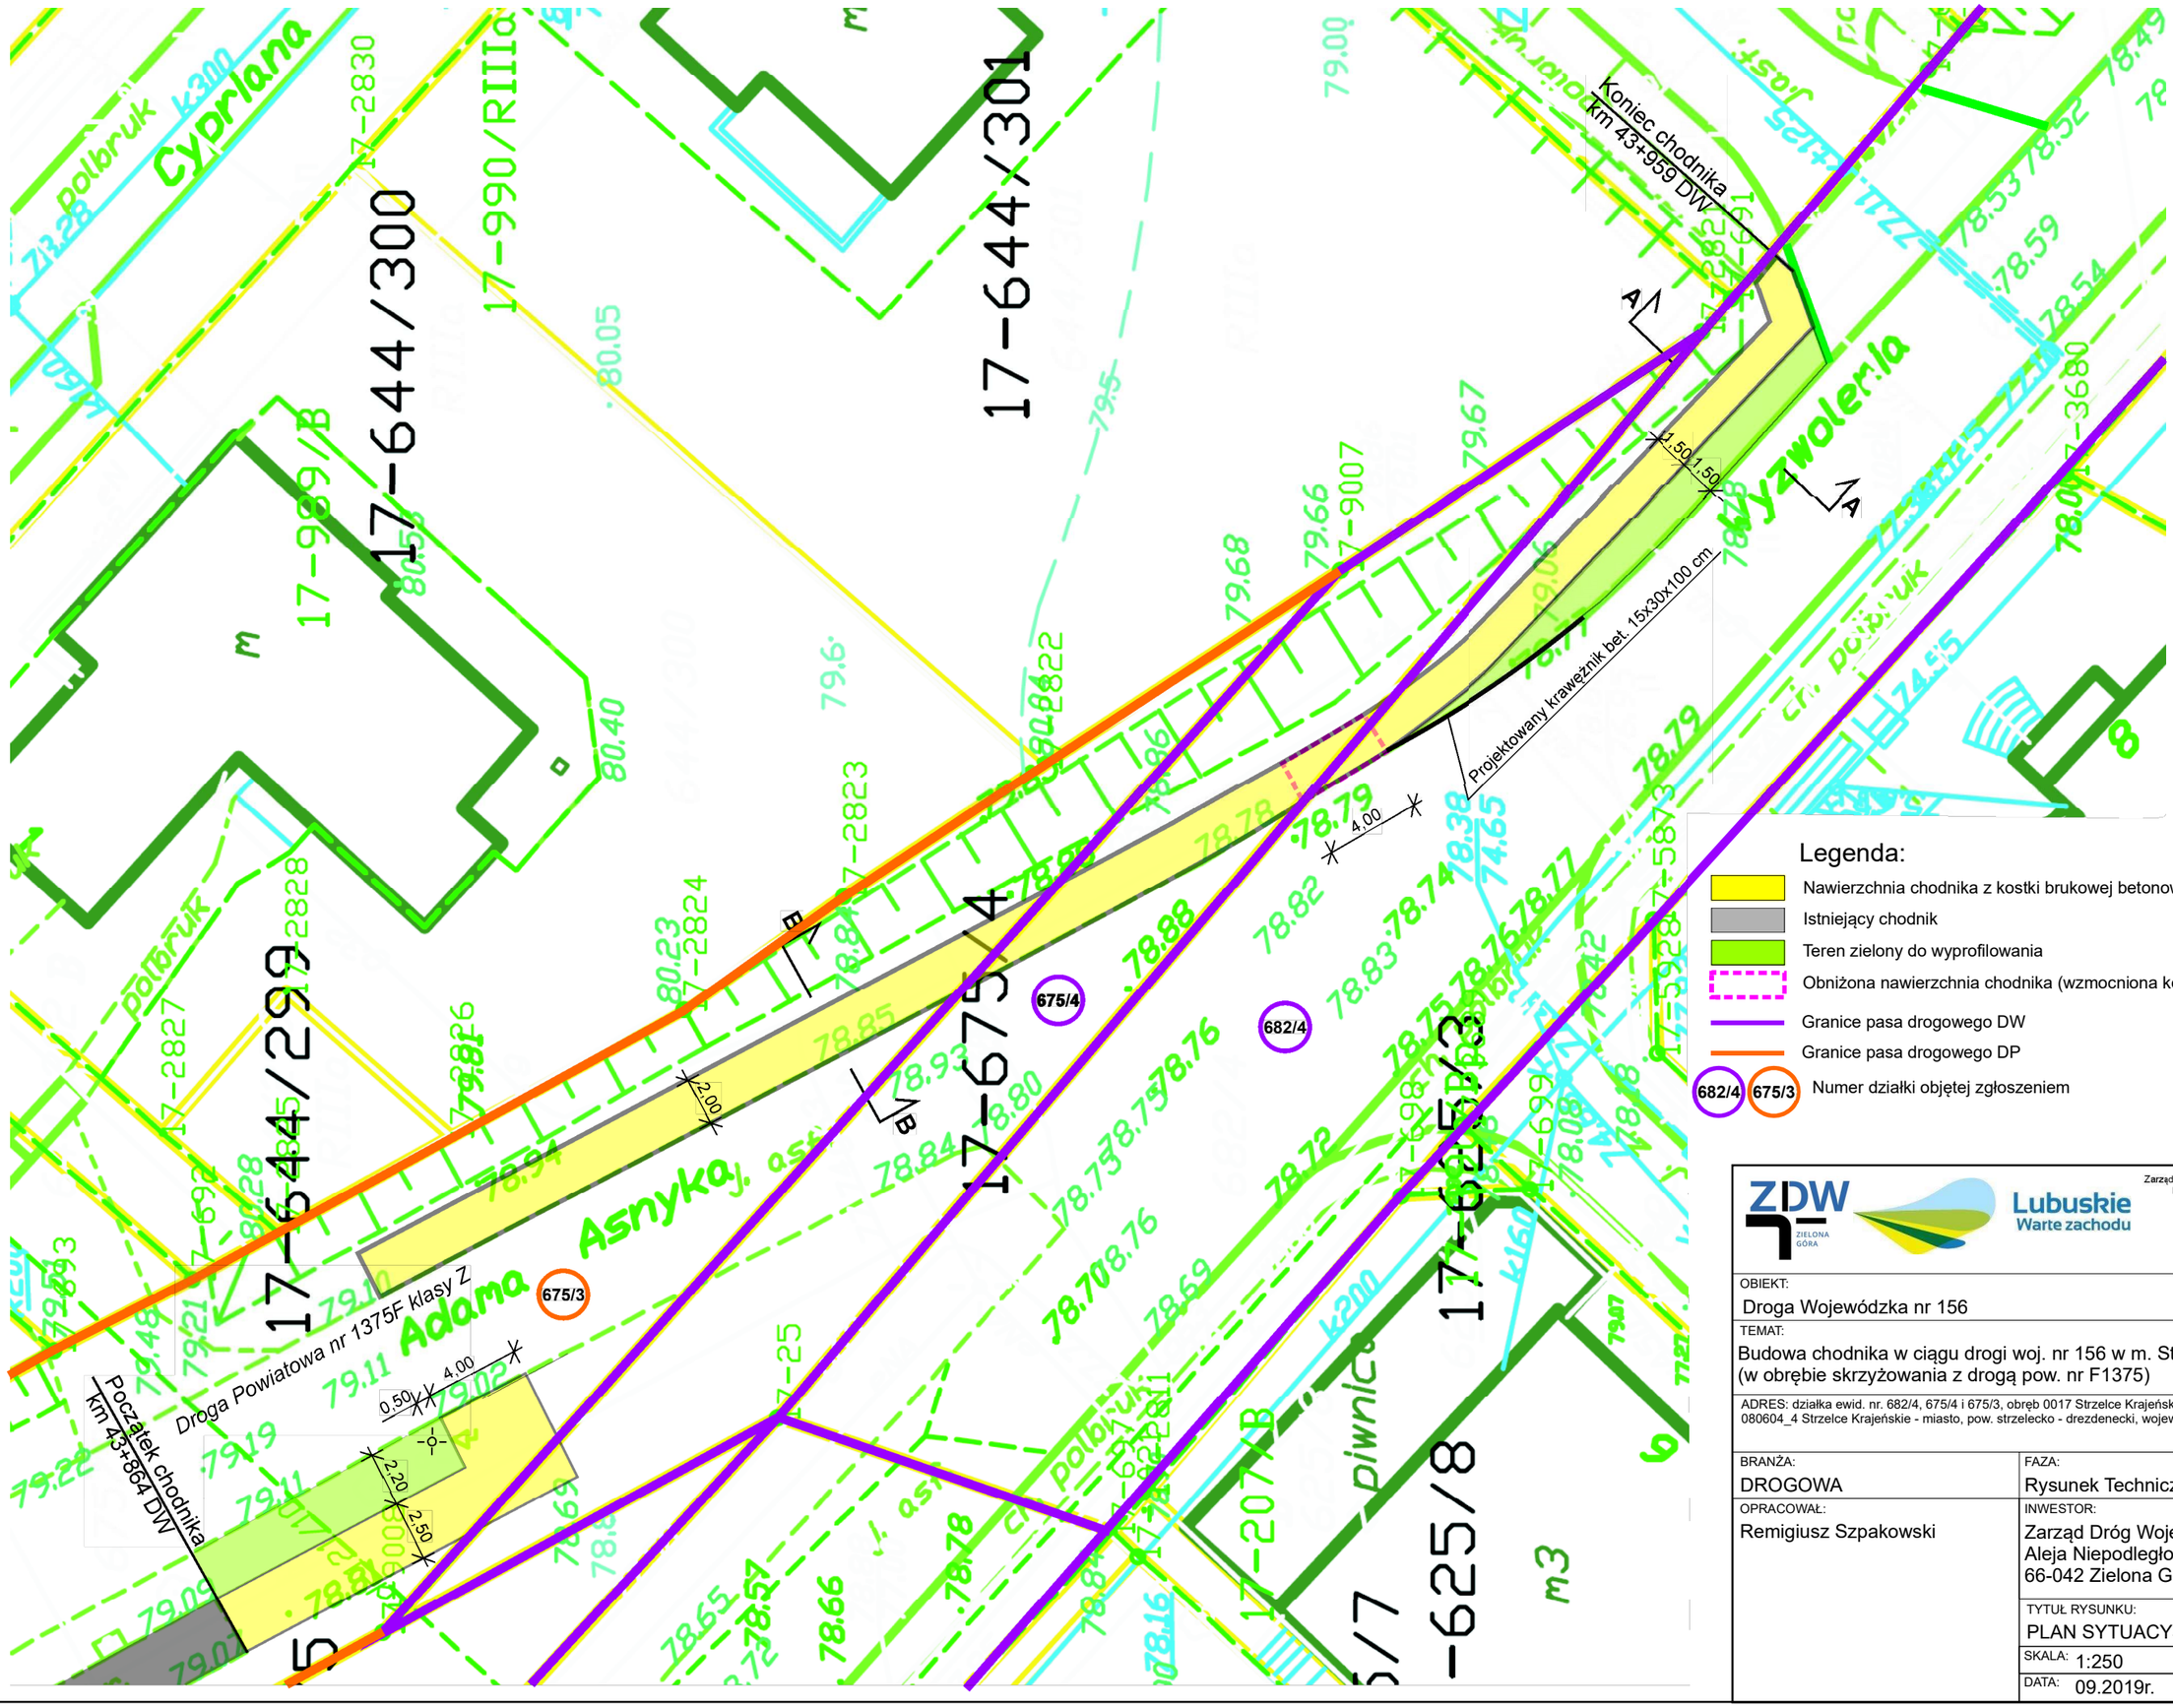

Legenda:

- Nawierzchnia chodnika z kostki brukowej betonowej gr. 8 cm
- Istniejący chodnik
- Teren zielony do wyprofilowania
- Obniżona nawierzchnia chodnika (wzmocniona konstrukcja)
- Granice pasa drogowego DW
- Granice pasa drogowego DP
- 682/4 675/3 Numer działki objętej zgłoszeniem

Zarząd Dróg Wojewódzkich w Zielonej Górze
Rejon Dróg Wojewódzkich w Kłodawie
ul. Owocowa 2
66-415 Kłodawa
tel. 95 728 98 48
fax. 95 733 51 01
e-mail: rdwg@zdw.zgora.pl

OBIEKT:
Droga Wojewódzka nr 156

TEMAT:
Budowa chodnika w ciągu drogi woj. nr 156 w m. Strzelce Krajeńskie (w obrębie skrzyżowania z drogą pow. nr F1375)

ADRES: działka ewid. nr. 682/4, 675/4 i 675/3, obręb 0017 Strzelce Krajeńskie, jednostka ewidencyjna 080604_4 Strzelce Krajeńskie - miasto, pow. strzelecko - drezdenecki, województwo Lubuskie

BRANŻA:	FAZA:
DROGOWA	Rysunek Techniczny
OPRACOWAŁ: Remigiusz Szpakowski	INWESTOR: Zarząd Dróg Wojewódzkich Aleja Niepodległości 32 66-042 Zielona Góra
	TYTUŁ RYSUNKU: PLAN SYTUACYJNY
	SKALA: 1:250 / DATA: 09.2019r. / NR RYSUNKU: R1