



# PLAN SYTUACYJNY

## skala 1 : 500

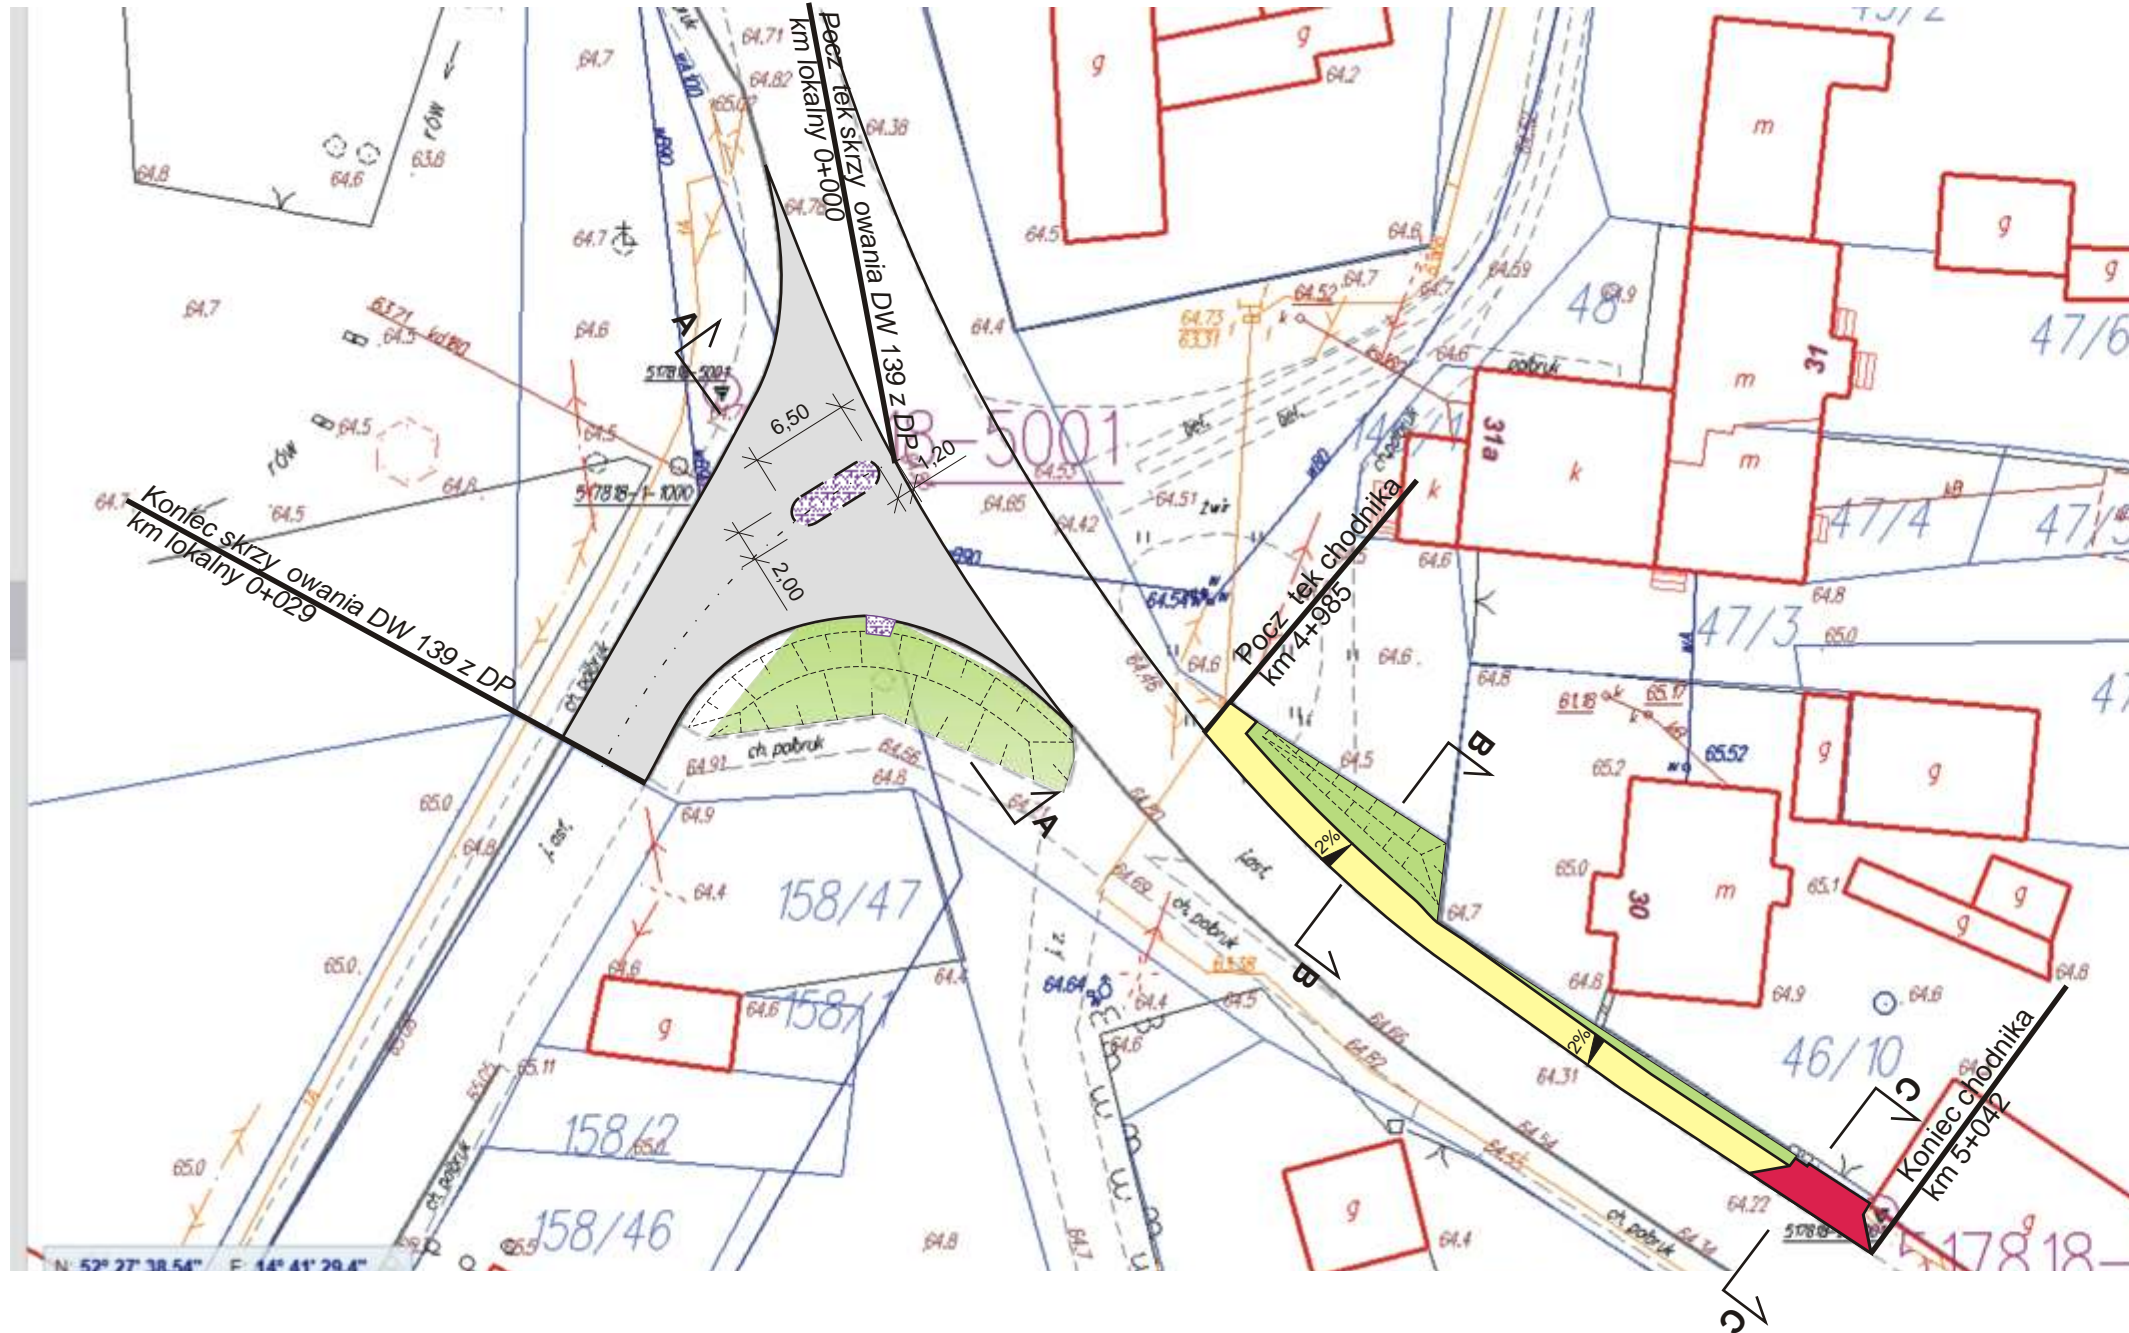

- Legenda:**
- Nawierzchnia chodnika z kostki brukowej betonowej (holland) gr. 8 cm
  - Nawierzchnia zjazdu indywidualnego z kostki brukowej betonowej gr. 8 cm
  - Teren zielony do wyprofilowania
  - Nawierzchnia z kostki brukowej betonowej (behaton) gr. 8cm
  - Nawierzchnia z betonu asfaltowego

Rzut charakterystyczny zjazdu indywidualnego  
skala 1 : 100

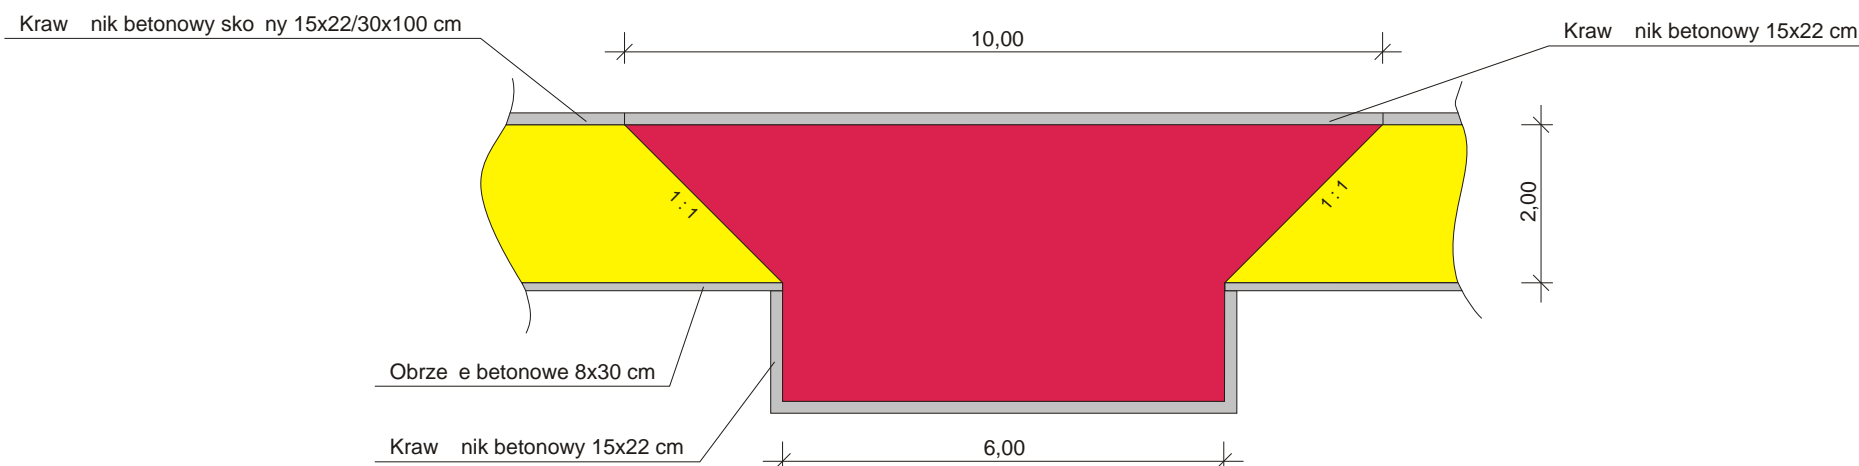

		Zarz d Dróg Wojewódzkich w Zielonej Górze Rejon Dróg Wojewódzkich w Kłodawie ul. Owocowa 2 66-415 Kłodawa tel. 95 728 98 48 fax. 95 733 51 01 e-mail: rdwg@zdw.zgora.pl
OBIEKT: Droga Wojewódzka nr 139		
TEMAT: Przebudowa skrzy owania drogi wojewódzkiej nr 139 z drog powiatow nr 1308F w m. Laski Lubuskie wraz z budow chodnika na odcinku od km 4+985 do km 5+042 (str. lewa)		
ADRES: działka ewid. nr. 139, obr. b 007 Laski, jednostka ewidencyjna 080502_2 Górzycza, pow. słubicki, województwo lubuskie		
BRAN A: DROGOWA	FAZA: Rysunek Techniczny	
OPRACOWAŁ: Remigiusz Szpakowski	INWESTOR: Zarz d Dróg Wojewódzkich Aleja Niepodległ ci 32 66-042 Zielona Góra	
TYTUŁ RYSUNKU: PLAN SYTUACYJNY		NR RYSUNKU: R1
SKALA: 1:500 ; 1:100		DATA: 05.2019r.