


Przekrój normalny przykładowy

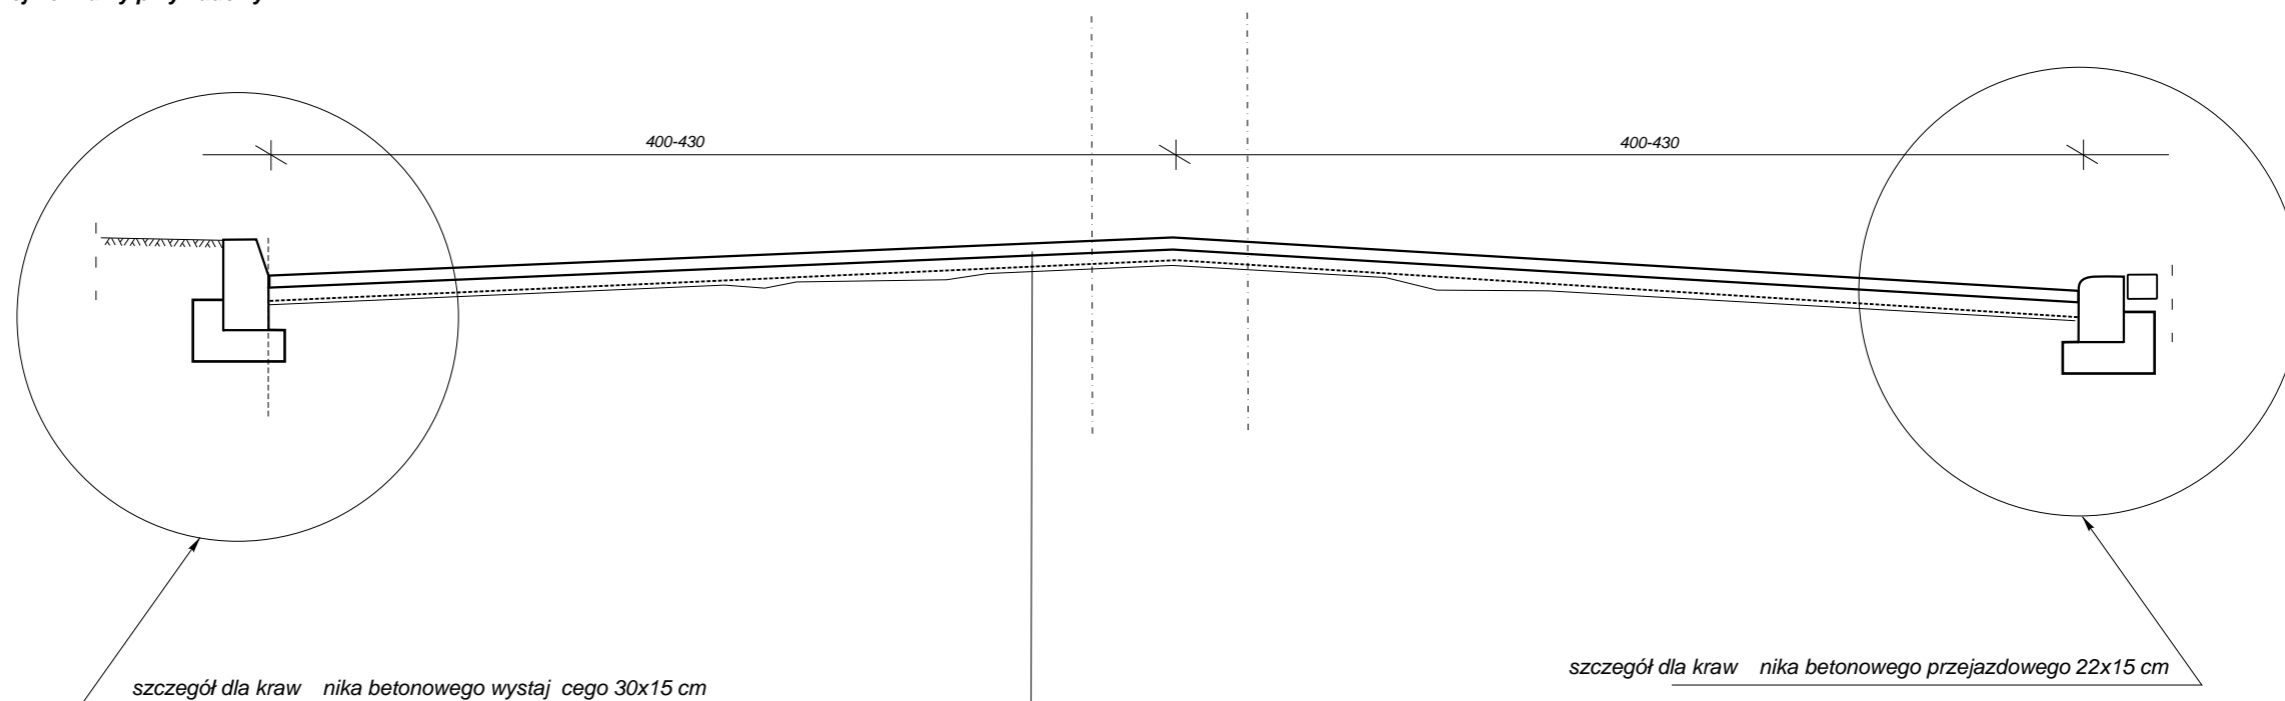

Skrócony Projekt				
Inwestor	Zarz d Dróg Wojewódzkich w Zielonej Górze			
projekt	Remont drogi wojewódzkiej nr 159 w ramach zadania: Przebudowa drogi polegaj ca na odnowie dywanikowej drogi wojewódzkiej nr 159 na odcinku od km 13+607 do km 13+777 w m.. Skwierzyna ulica Mostowa			
Tre	Przekrój Normalny			
Autorzy Opracowania		Nr. Upr.	Podpis	Skala
				1:25
				Data
				08.2017r.
				Nr. rys
Artur Pacze ny		-		1
				Egz.