



Przekrój normalny Stan Istniejący

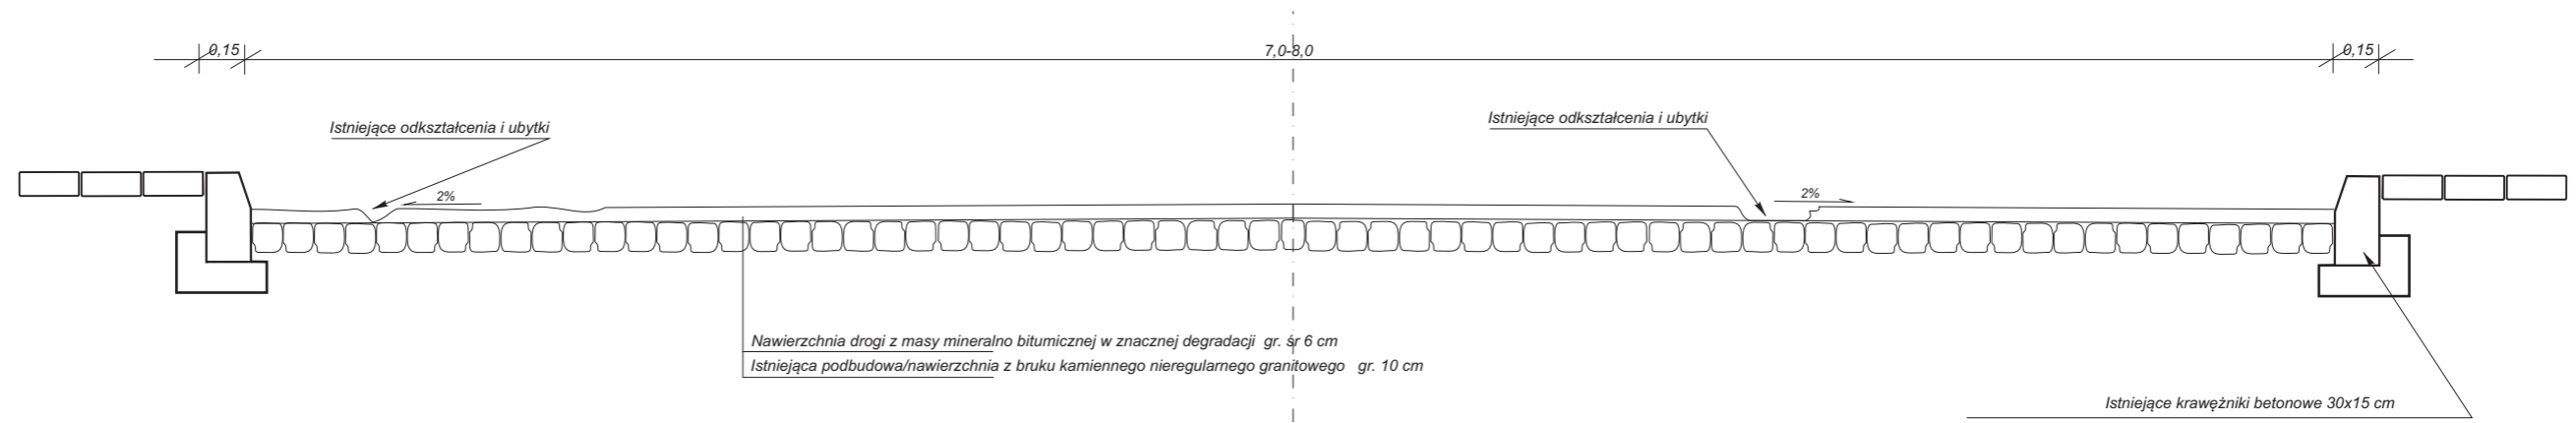

Przekrój normalny Stan po Odnowie

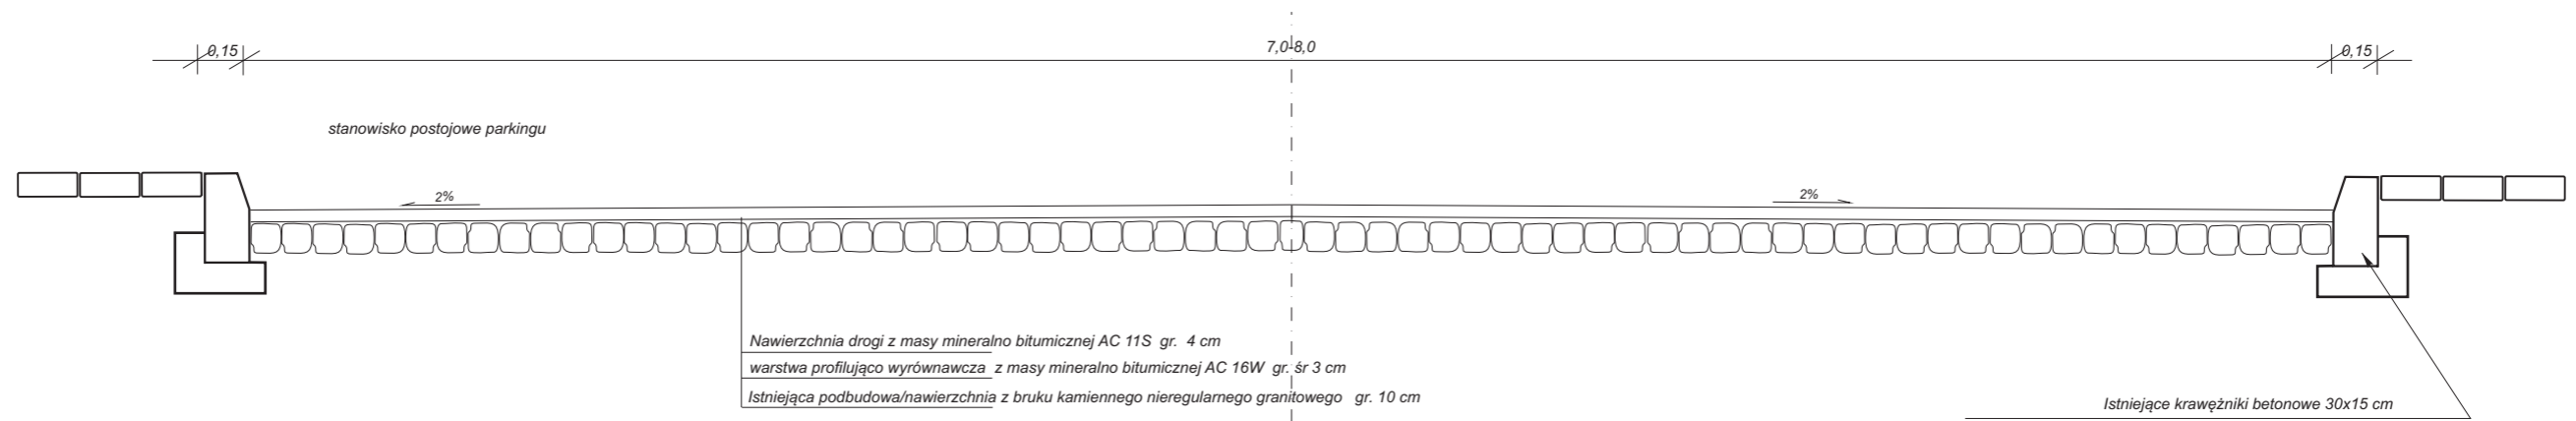

SKRÓCONY PROJEKT BUDOWLANY				
Inwestor	Zarząd Dróg Wojewódzkich w Zielonej Górze			
projekt	Przebudowa polegająca na odnowie dywanikowej w ciągu drogi wojewódzkiej nr 160 w m. Drezdenko od km 70+099 do km 70+283,50 od km 70+557,70 do km 71+392 od km 71+392 do km 71+432			
Treść	Przekrój Normalny (charakterystyczny)			
Autorzy Opracowania	Nr. Upr.	Podpis	Skala	1:25
			Data	03.2016r.
Artur Pacześny	-		Nr. rys	2
			Egz.	