




Przekrój normalny chodnika przy jezdni

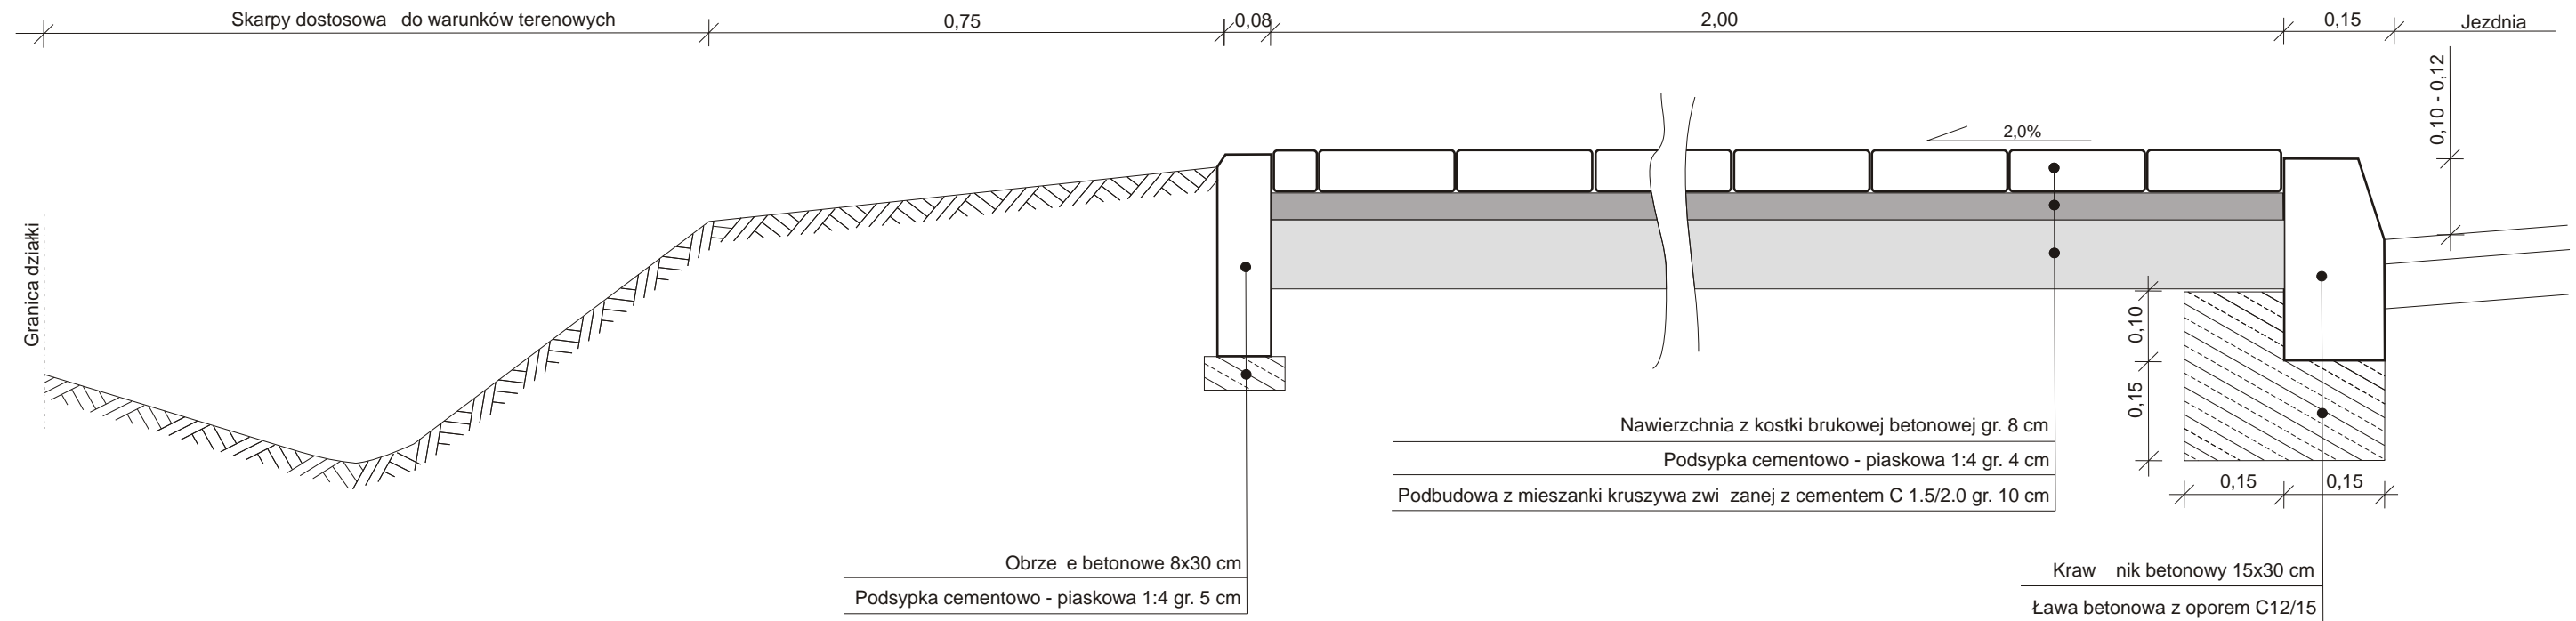

Przekrój normalny zjazdu

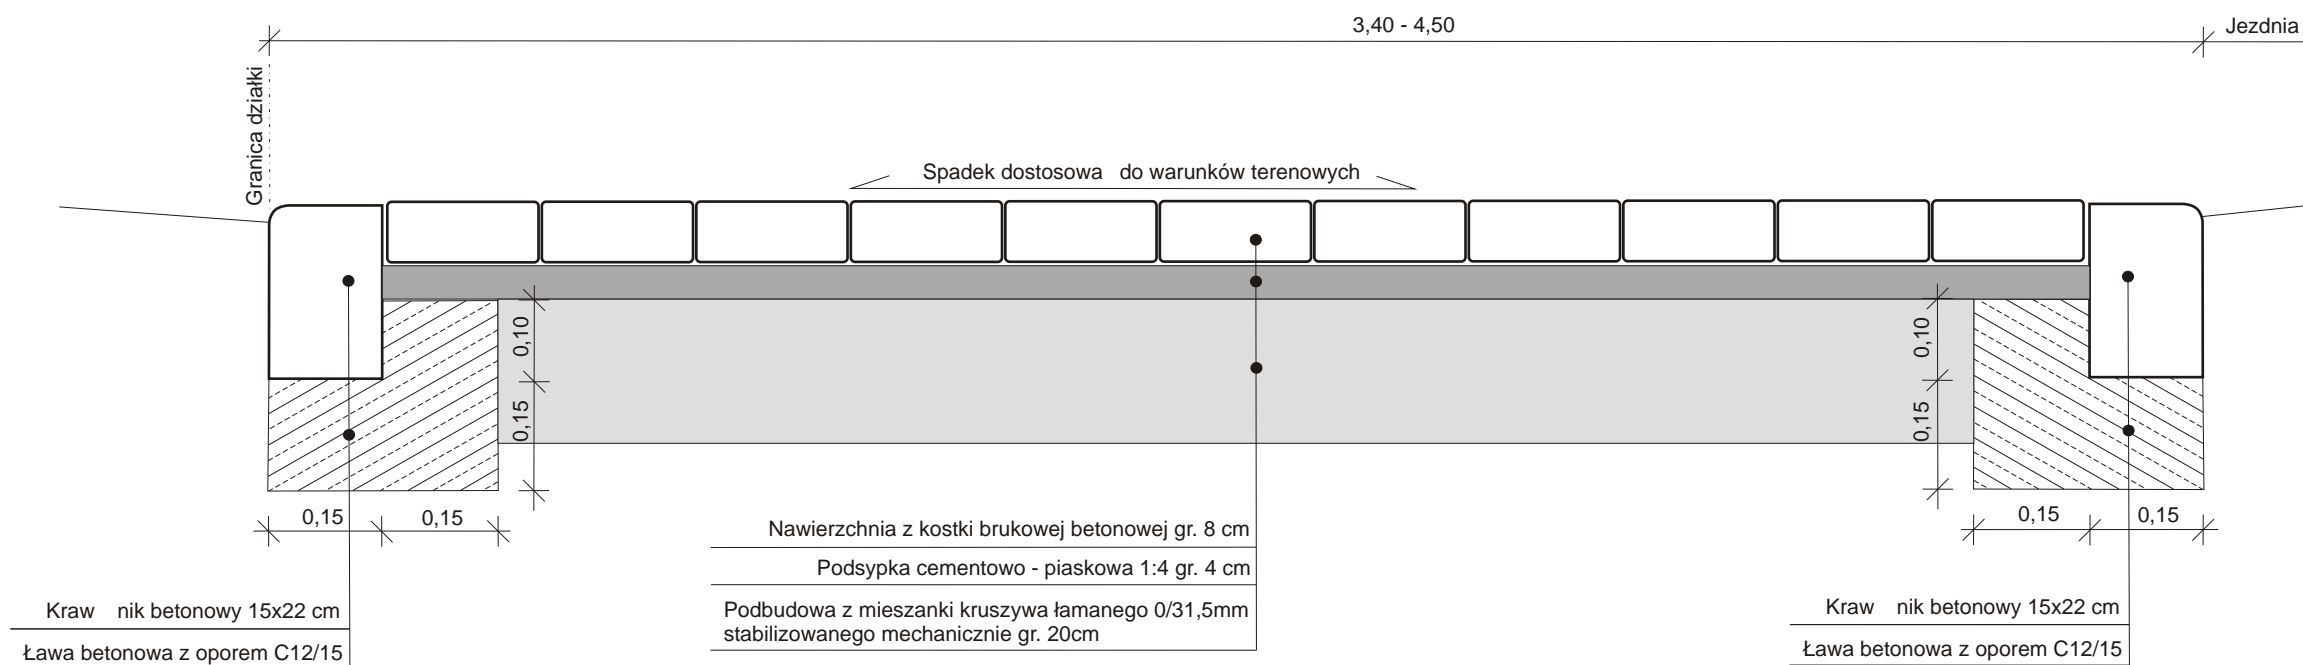

		Zarząd Dróg Wojewódzkich w Zielonej Górze Rejon Dróg Wojewódzkich w Kłodawie ul. Owocowa 2 66-415 Kłodawa tel. 95 728 98 48 fax. 95 733 51 01 e-mail: rdwg@zdw.zgora.pl	
OBIEKT: Droga Wojewódzka nr 151			
TEMAT: Przebudowa drogi wojewódzkiej nr 151 w zakresie budowy chodnika w m. Kłodawa na odcinku od km 134+847 do km 135+156 strona lewa			
ADRES: działka ewid. Nr. 17/3, obr. b 002 Kłodawa, jednostka ewidencyjna 080104_2 Kłodawa, pow. Gorzowski, województwo Lubuskie			
BRAN A: DROGOWA		FAZA: Rysunek Techniczny	
OPRACOWAŁ: Remigiusz Szpakowski		INWESTOR: Zarząd Dróg Wojewódzkich Aleja Niepodległości 32 66-042 Zielona Góra	
TYTUŁ RYSUNKU: PRZEKROJE NORMALNE			
SKALA: 1:10		NR RYSUNKU: R2	
DATA: 04.2019r.			