




Nawierzchnia z kostki brukowej betonowej gr. 8 cm
Podsypka cementowo - piaskowa 1:4 gr. 4 cm
Warstwa odsączająca z piasku gr. 10 cm

JEDNOSTKA PROJEKTOWA:   <b>Lubuskie</b> <small>Warte zachodu</small>		Zarząd Dróg Wojewódzkich w Zielonej Górze Rejon Dróg Wojewódzkich w Kłodawie ul. Owocowa 2 66-415 Kłodawa tel. 95 728 98 48 fax. 95 733 51 01 e-mail: rdwg@zdw.zgora.pl
OBIEKT: <b>Droga Wojewódzka nr 137</b>		
TEMAT: <b>Budowa ciągu pieszego (peronu) w ciągu drogi wojewódzkiej nr 137 od km 11+587 do km 11+634 po stronie prawej w miejscowości Sułów</b>		
ADRES: <b>Droga Wojewódzka nr 137</b>		
BRANŻA: <b>DROGOWA</b>	FAZA: <b>PROJEKT BUDOWLANY</b>	
OPRACOWAŁ: <b>Artur Pacze ny</b>	INWESTOR: <b>Zarząd Dróg Wojewódzkich          Aleja Niepodległości 32          65-042 Zielona Góra</b>	
TYTUŁ RYSUNKU: <b>PRZEKRÓJ NORMALNY CHODNIKA</b>		
SKALA: <b>1:10</b>	NR RYSUNKU: <b>3</b>	
DATA: <b>07.2018r.</b>		



**Przekrój normalny zjazdu**

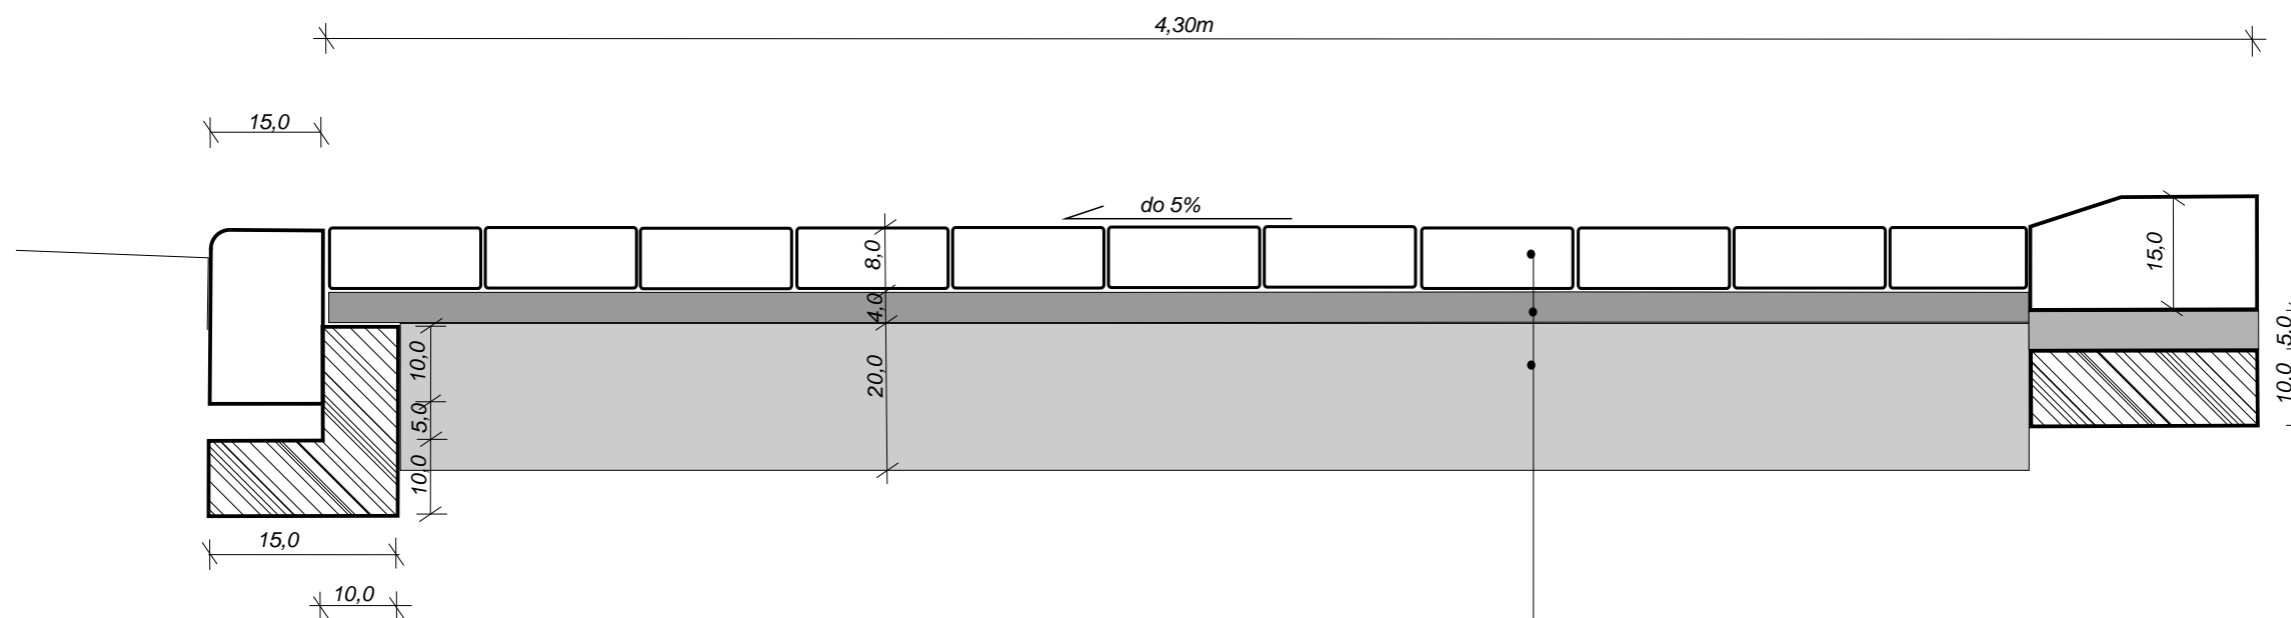

Nawierzchnia z kostki brukowej betonowej gr. 8 cm

Podsypka cementowo - piaskowa 1:4 gr. 4 cm

Podbudowa tłuczniowa gr. 20 cm

JEDNOSTKA PROJEKTOWA:   Zarząd Dróg Wojewódzkich w Zielonej Górze Rejon Dróg Wojewódzkich w Kłodawie ul. Owocowa 2 66-415 Kłodzawa tel. 95 728 98 48 fax. 95 733 51 01 e-mail: <a href="mailto:rdwg@zdw.zgora.pl">rdwg@zdw.zgora.pl</a>	
OBIEKT: Droga wojewódzka nr 137	
TEMAT: Budowa ciągu pieszego (peronu) w ciągu drogi wojewódzkiej nr 137 od km 11+587 do km 11+634 po stronie prawej w miejscowości Sułów	
ADRES: Droga wojewódzka nr 137	
BRANŻA: DROGOWA	FAZA: ORGANIZACJA RUCHU
OPRACOWAŁ: Artur Pacze ny	INWESTOR: Zarząd Dróg Wojewódzkich Aleja Niepodległości 32 65-042 Zielona Góra
TYTUŁ RYSUNKU: PRZEKRÓJ NORMALNY ZJAZDY	
SKALA: 1:10	NR RYSUNKU: 2
DATA: 07.2018r.	