




PRZEKRÓJ NORMALNY A-A

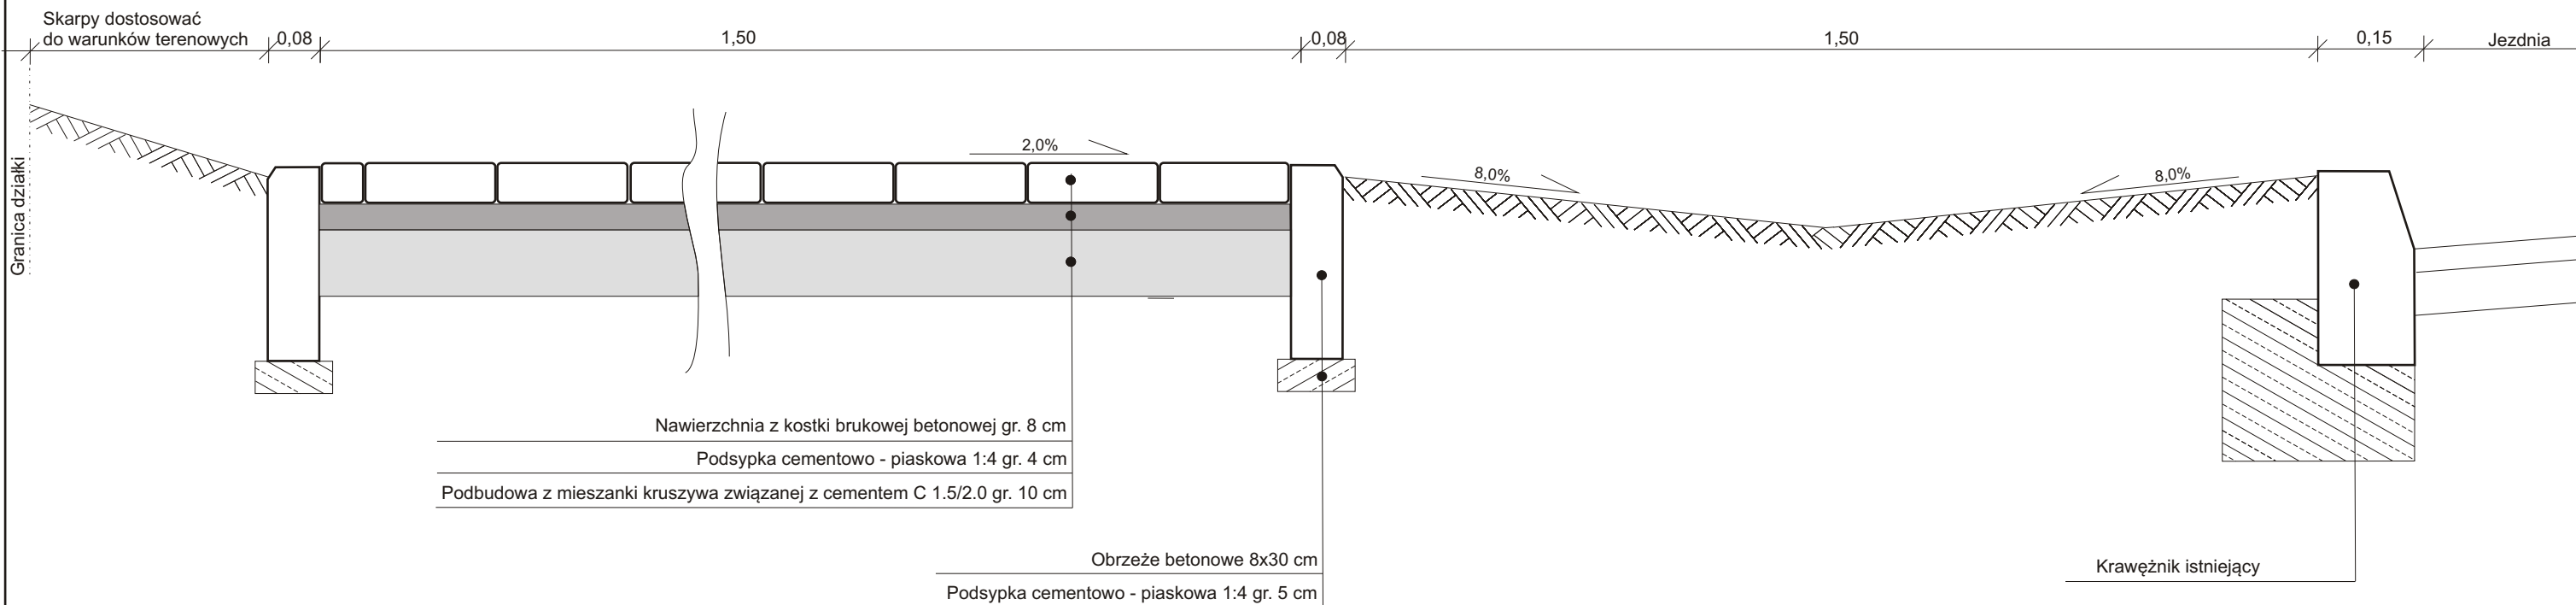

PRZEKRÓJ NORMALNY B-B

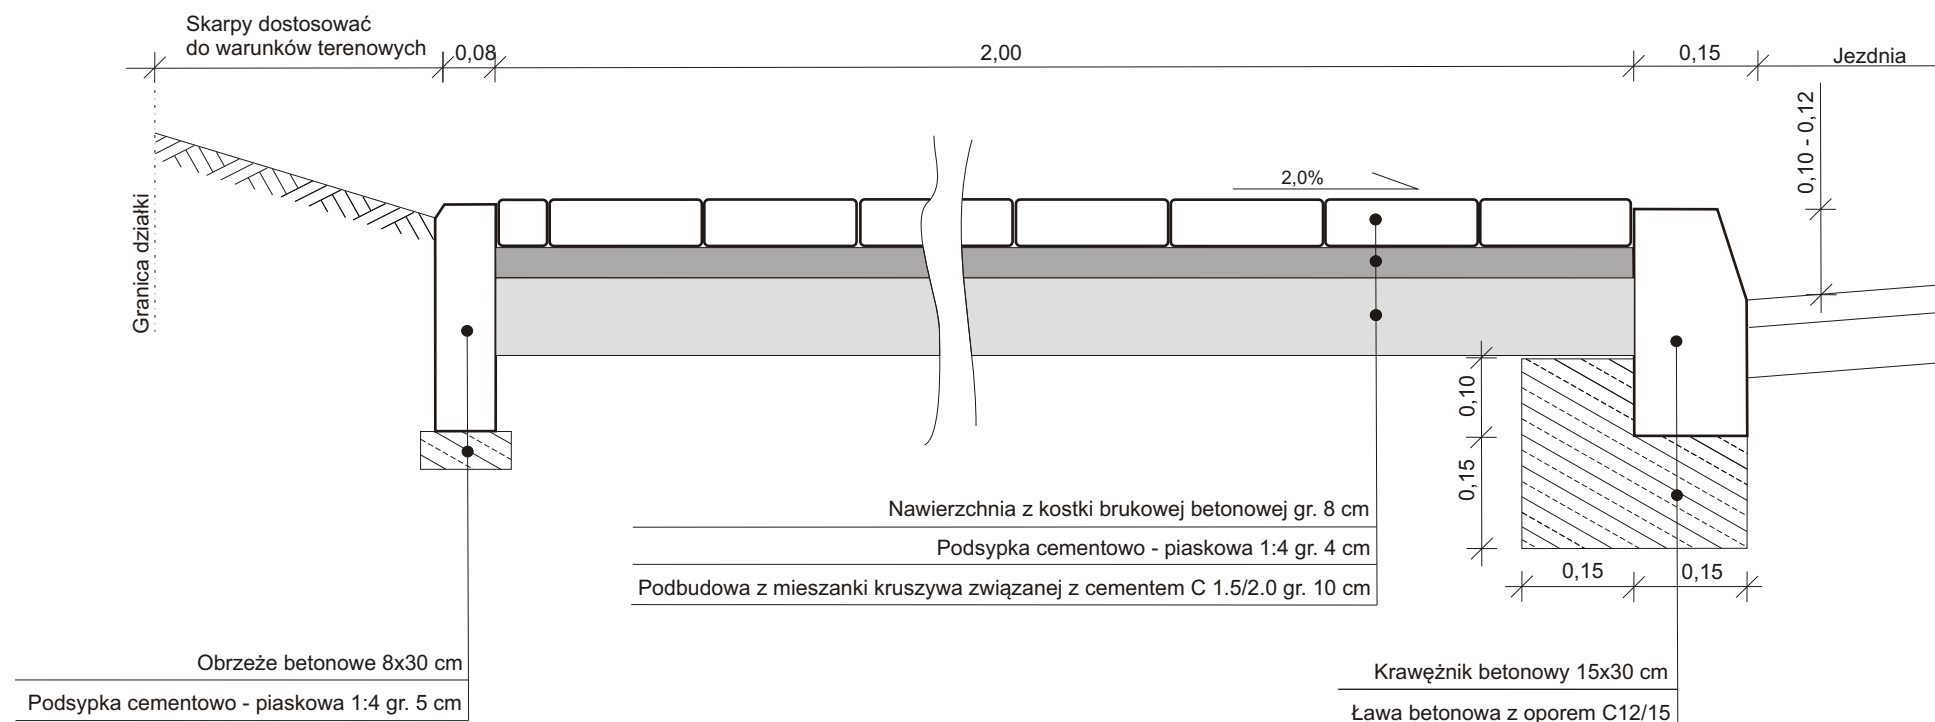

		Zarząd Dróg Wojewódzkich w Zielonej Górze Rejon Dróg Wojewódzkich w Kłodawie ul. Owocowa 2 66-415 Kłodawa tel. 95 728 98 48 fax. 95 733 51 01 e-mail: rdwg@zdw.zgora.pl
OBIEKT: Droga Wojewódzka nr 156		
TEMAT: Budowa chodnika w ciągu drogi woj. nr 156 w m. Strzelce Krajeńskie (w obrębie skrzyżowania z drogą pow. nr F1375)		
ADRES: działka ewid. nr. 682/4, 675/4 i 675/3, obręb 0017 Strzelce Krajeńskie, jednostka ewidencyjna 080604_4 Strzelce Krajeńskie - miasto, pow. Strzelecko - drezdenecki, województwo Lubuskie		
BRANŻA:	FAZA:	
DROGOWA	Rysunek Techniczny	
OPRACOWAŁ:	INWESTOR:	
Remigiusz Szpakowski	Zarząd Dróg Wojewódzkich Aleja Niepodległości 32 66-042 Zielona Góra	
TYTUŁ RYSUNKU: PRZEKROJE NORMALNE		
SKALA: 1:10	NR RYSUNKU:	
DATA: 09.2019r.	R2	