



# Przekrój normalny chodnika przy jezdni A-A

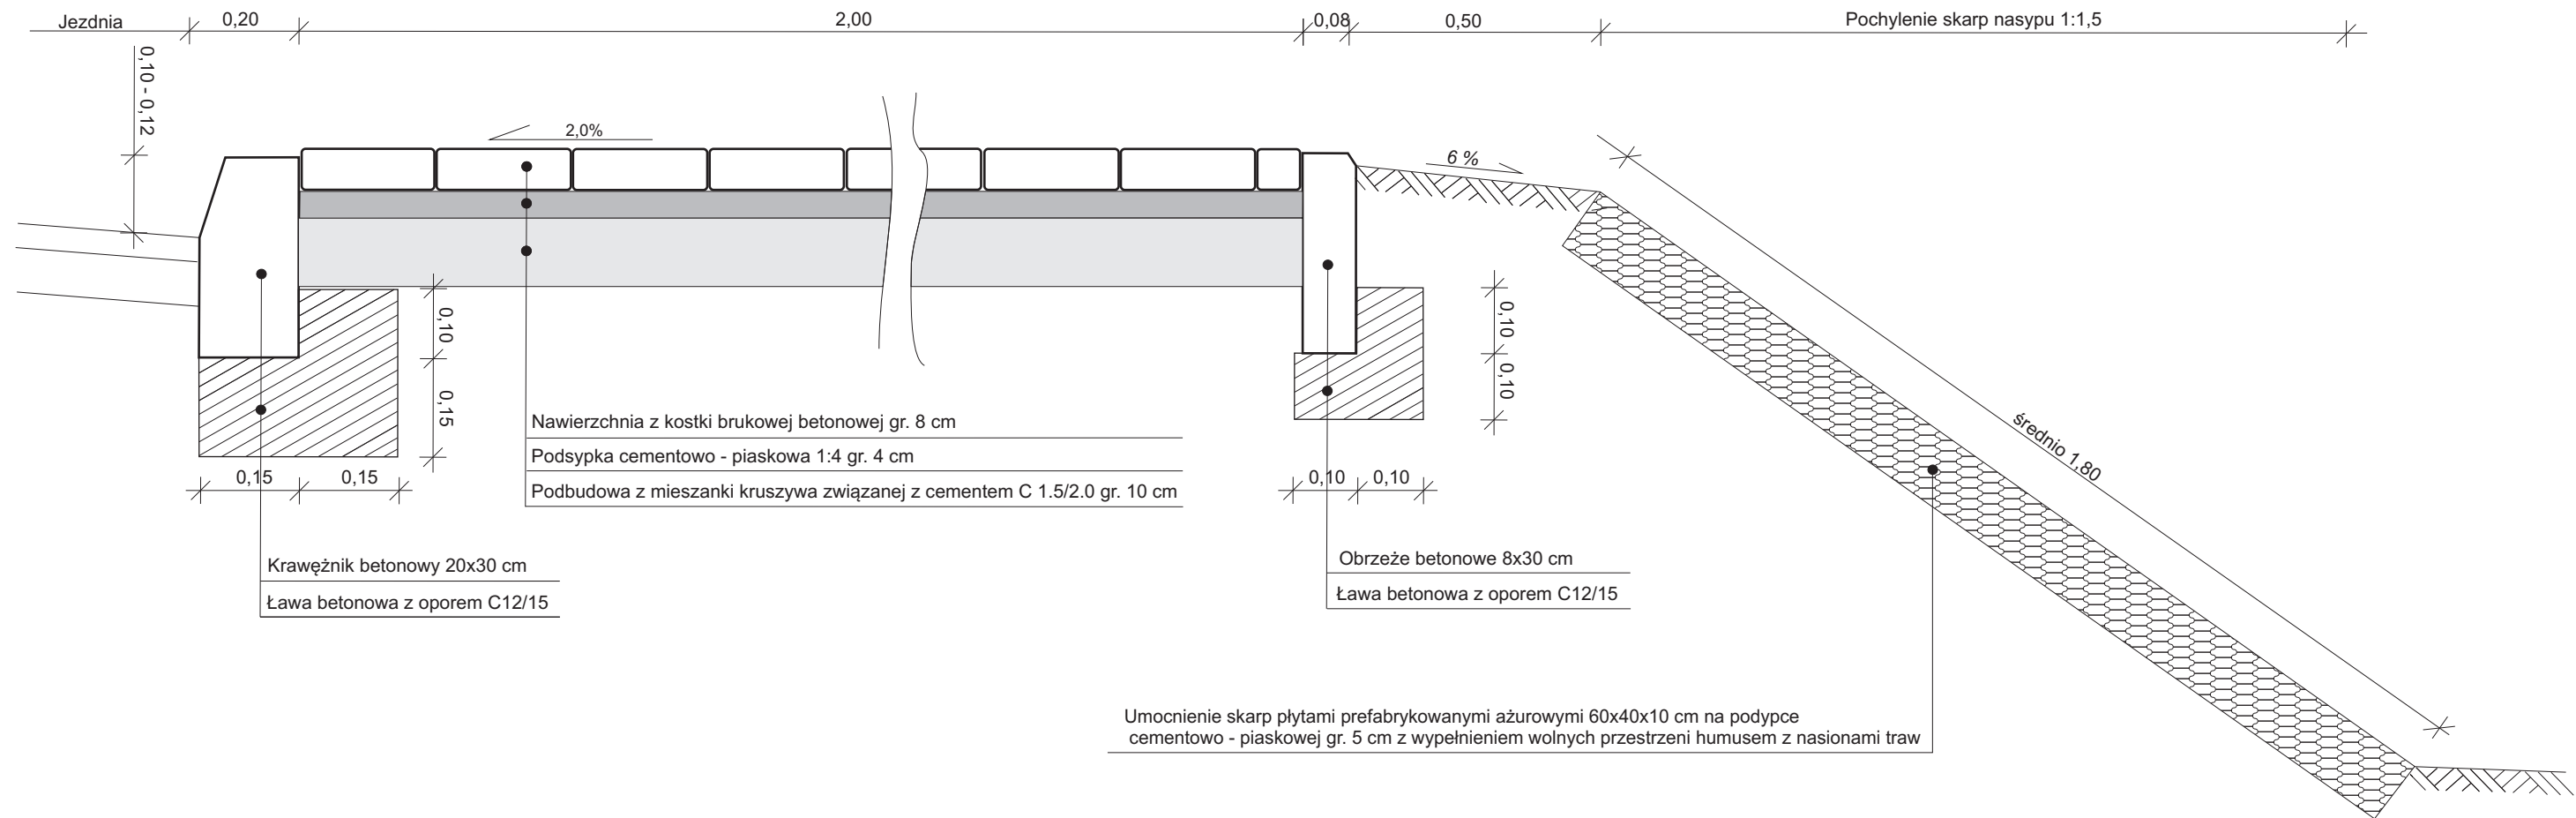

		Zarząd Dróg Wojewódzkich w Zielonej Górze Rejon Dróg Wojewódzkich w Kłodawie ul. Cwołcowa 2 66-415 Kłodawa tel. 95 728 98 48 fax. 95 733 51 01 e-mail: rdwg@zdw.zgora.pl
<b>OBIEKT:</b> Droga Wojewódzka nr 156		
<b>TEMAT:</b> Przebudowa drogi wojewódzkiej nr 156 w zakresie budowy chodnika w m. Danków na odcinku od km 30+622 do km 30+958 strona prawa		
<b>ADRES:</b> działka ewid. nr. 222/4, 222/6, obręb 004 Danków, jednostka ewidencyjna 080604_5 Strzelce Krajeńskie - obszar wiejski, pow. strzelecko - drezdenecki, województwo Lubuskie		
<b>BRANŻA:</b> DROGOWA	<b>FAZA:</b> Rysunek Techniczny	
<b>OPRACOWAŁ:</b> Remigiusz Szpakowski	<b>INWESTOR:</b> Zarząd Dróg Wojewódzkich Aleja Niepodległości 32 66-042 Zielona Góra	
<b>TYTUŁ RYSUNKU:</b> PRZEKRÓJ NOIRMALNY		
<b>SKALA:</b> 1:10 <b>DATA:</b> 10.2019r.	<b>NR RYSUNKU:</b> R2	