




Przekrój normalny zjazdu 1 : 10

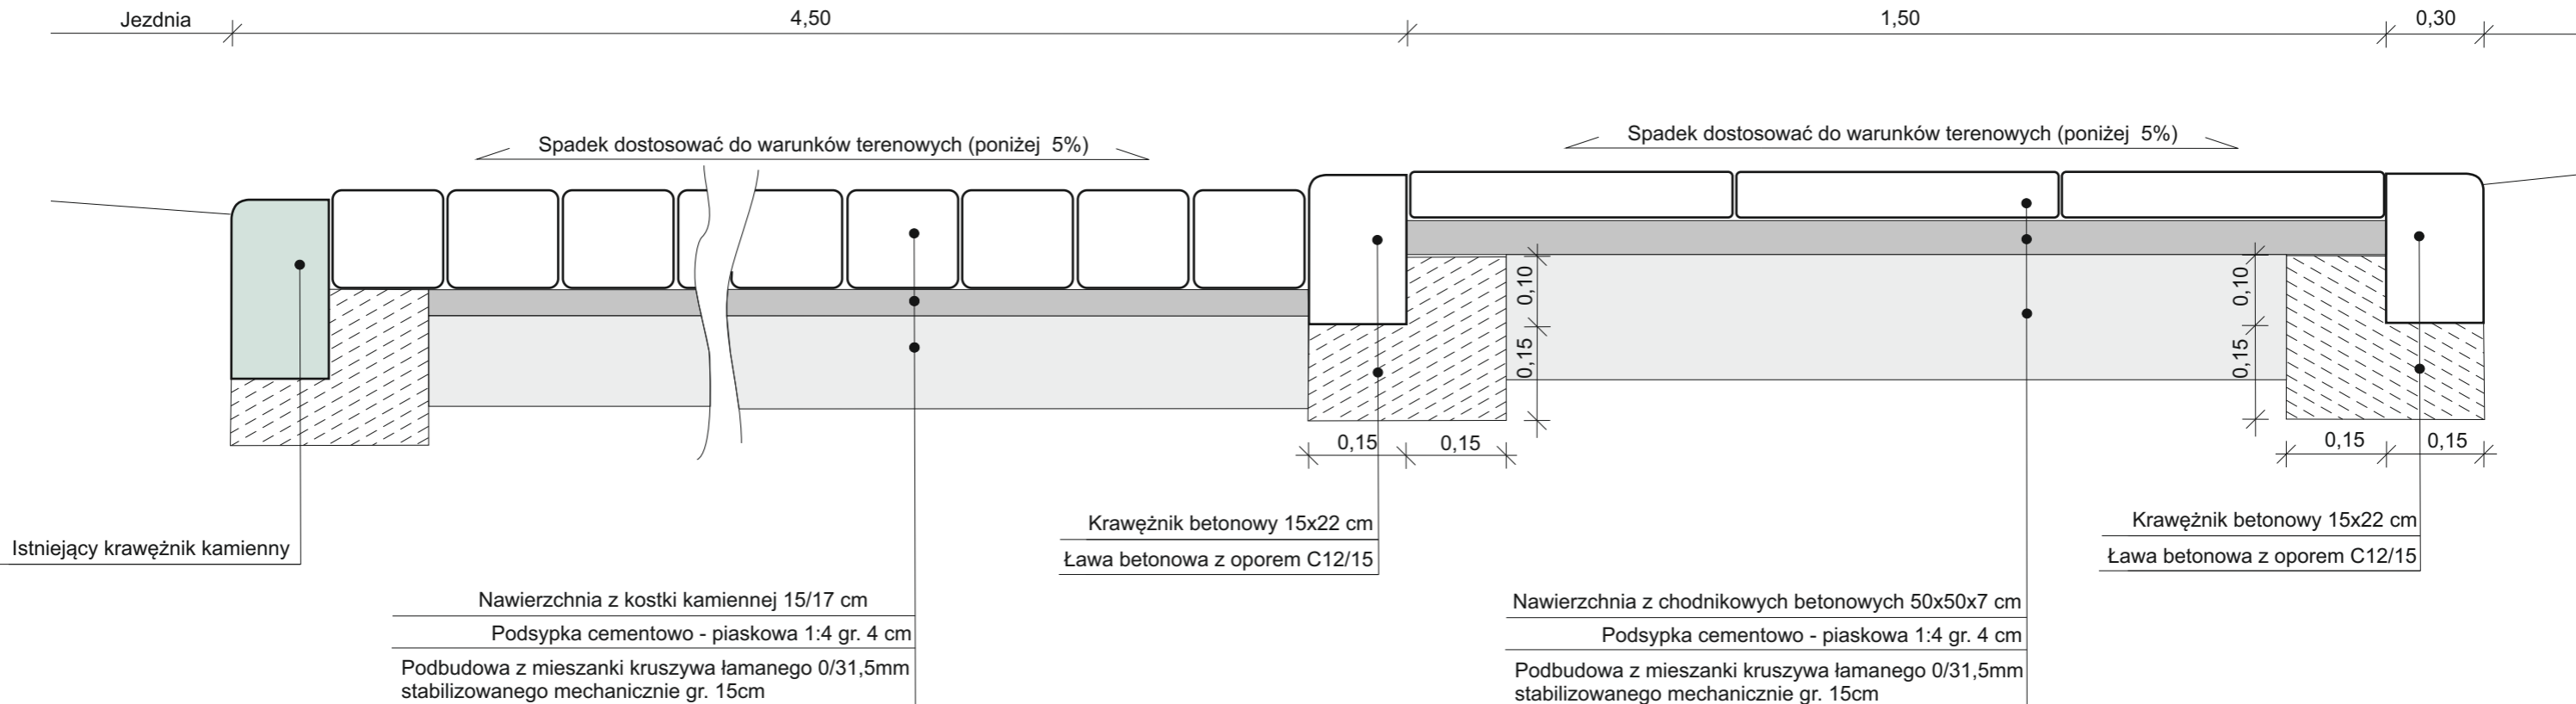

Przekrój normalny chodnika 1 : 10

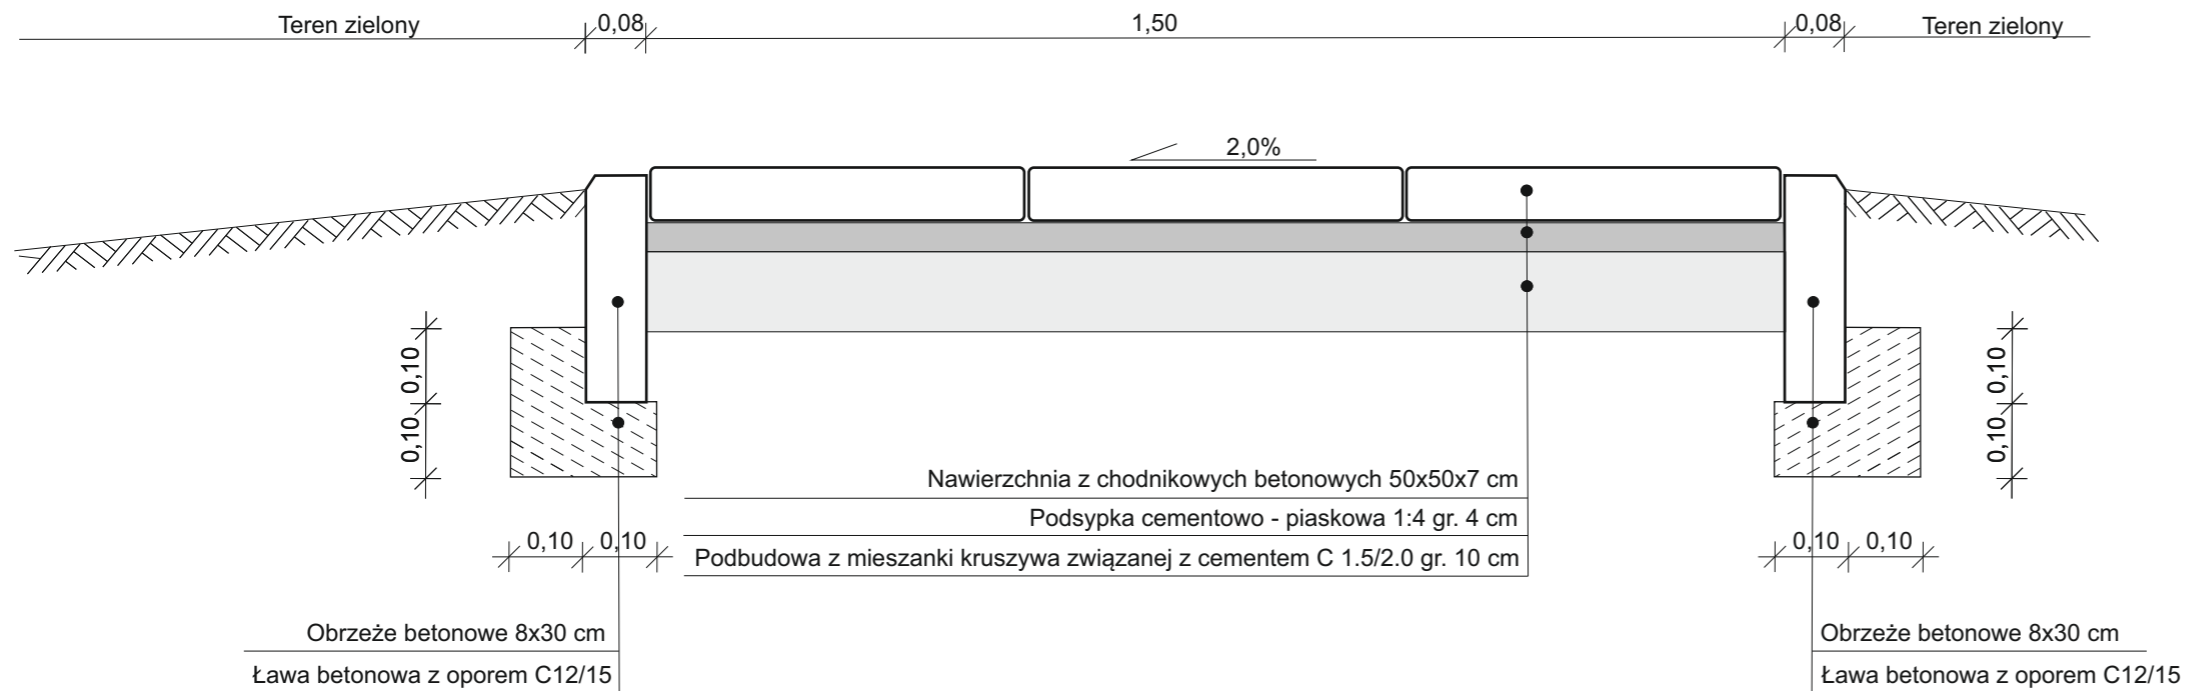

		Zarząd Dróg Wojewódzkich w Zielonej Górze Rejon Dróg Wojewódzkich w Kłodawie ul. Owocowa 2 66-415 Kłodawa tel. 95 728 98 48 fax. 95 733 51 01 e-mail: rdwg@zdw.zgora.pl	
OBIEKT: Droga Wojewódzka nr 139			
TEMAT: Przebudowa drogi wojewódzkiej nr 139 w m. Gądków Wielki - budowa chodnika			
ADRES: działka ewid. nr. 868/1, obręb 0063 Gądków Wielki, jednostka ewidencyjna 080705_5 Torzym - obszar wiejski, pow. sulęciński, województwo Lubuskie;			
BRANŻA:	DROGOWA	FAZA:	Rysunek Techniczny
OPRACOWAŁ:	Remigiusz Szpakowski	INWESTOR:	Zarząd Dróg Wojewódzkich Aleja Niepodległości 32 66-042 Zielona Góra
TYTUŁ RYSUNKU:		PRZEKROJE NORMALNE	
SKALA: 1:10		NR RYSUNKU: R2	
DATA: 08.2020r.			