




# Przekrój normalny chodnika przy jezdni

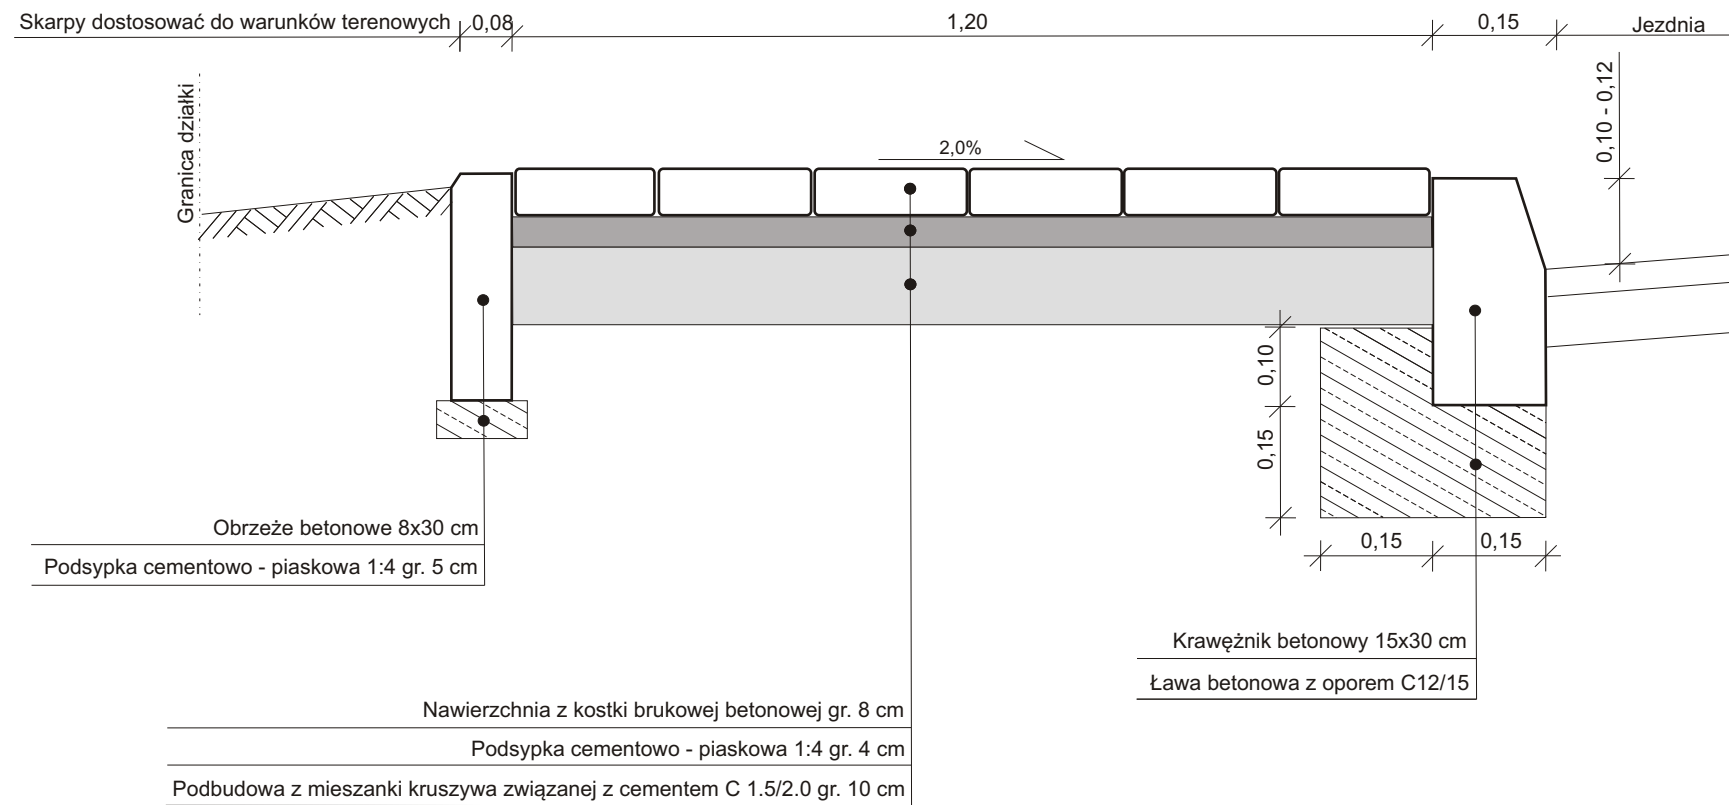

# Przekrój normalny zjazdu

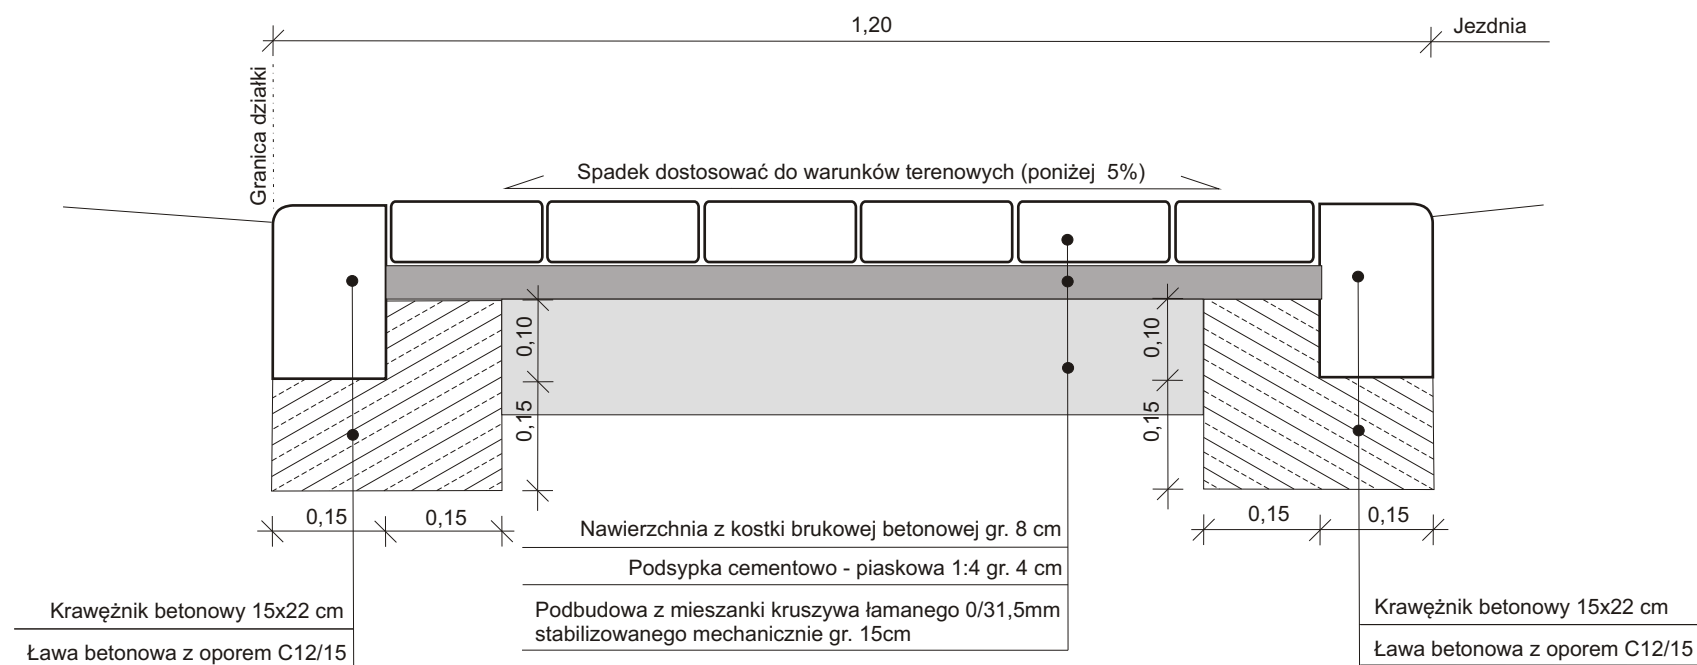

		Zarząd Dróg Wojewódzkich w Zielonej Górze Rejon Dróg Wojewódzkich w Kłodawie ul. Owocowa 2 66-415 Kłodawa tel. 95 728 98 48 fax. 95 733 51 01 e-mail: rdwg@zdw.zgora.pl
OBIEKT: Droga Wojewódzka nr 192		
TEMAT: Remont chodnika w m. Goraj w ciągu drogi wojewódzkiej nr 192 na odcinku od km 4+461 do km 4+982 strona prawa		
ADRES: działka ewid. nr. 129, obręb 008 Goraj, jednostka ewidencyjna 080303_2 Przytoczna, pow. międzyrzecki, województwo lubuskie		
BRANŻA:	FAZA:	
DROGOWA	Rysunek Techniczny	
OPRACOWAŁ:	INWESTOR:	
Remigiusz Szpakowski	Zarząd Dróg Wojewódzkich Aleja Niepodległości 32 66-042 Zielona Góra	
TYTUŁ RYSUNKU:		
PRZEKROJE NORMALNE		
SKALA: 1:10	NR RYSUNKU:	
DATA: 06.2019r.	R2	