



Przekrój normalny chodnika 1 : 10

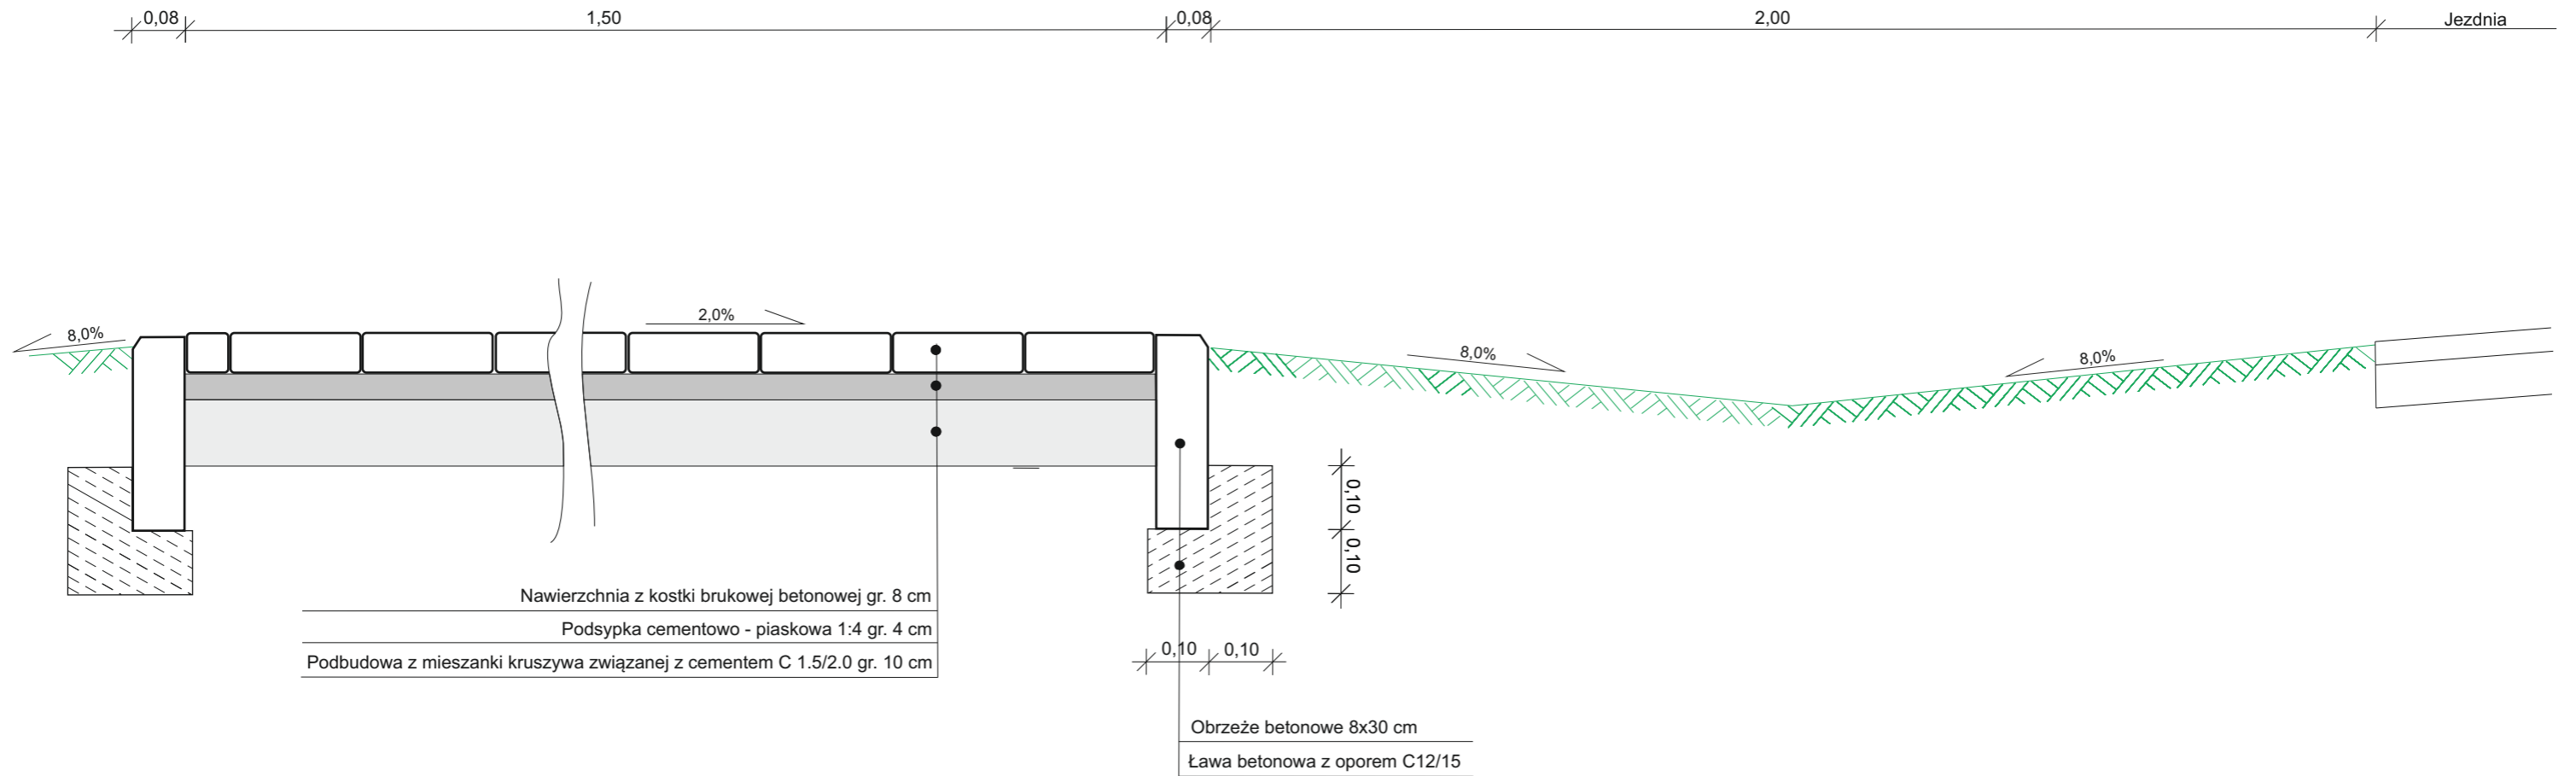

		Zarząd Dróg Wojewódzkich w Zielonej Górze Rejon Dróg Wojewódzkich w Kłodawie ul. Owocowa 2 66-415 Kłodawa tel. 95 728 98 48 fax. 95 733 51 01 e-mail: rdwg@zdw.zgora.pl	
OBIEKT: Droga Wojewódzka nr 156			
TEMAT: Poprawa bezpieczeństwa ruchu drogowego - regulacja ruchu pieszych w m. Zwierzyn polegająca na przebudowie drogi wojewódzkiej nr 156: budowa chodnika od km 50+788 do km 50+823 oraz montaż krawężników drogowych wraz z urządzeniami BRD			
ADRES: działka ewid. nr: 37, 143/5 i 143/3, obręb 0001 Zwierzyn, jednostka ewidencyjna 080605_2 Zwierzyn, pow. strzelecko-drezdenecki, województwo lubuskie			
BRANŻA:	DROGOWA	FAZA:	Rysunek Techniczny
OPRACOWAŁ:	Remigiusz Szpakowski	INWESTOR:	Zarząd Dróg Wojewódzkich Aleja Niepodległości 32 66-042 Zielona Góra
		TYTUŁ RYSUNKU: PRZEKRÓJ NORMALNY	
SKALA: 1:10		NR RYSUNKU: R2	
DATA: 09.2020r.			