



PRZEKRÓJ NORMALNY
skala 1:25

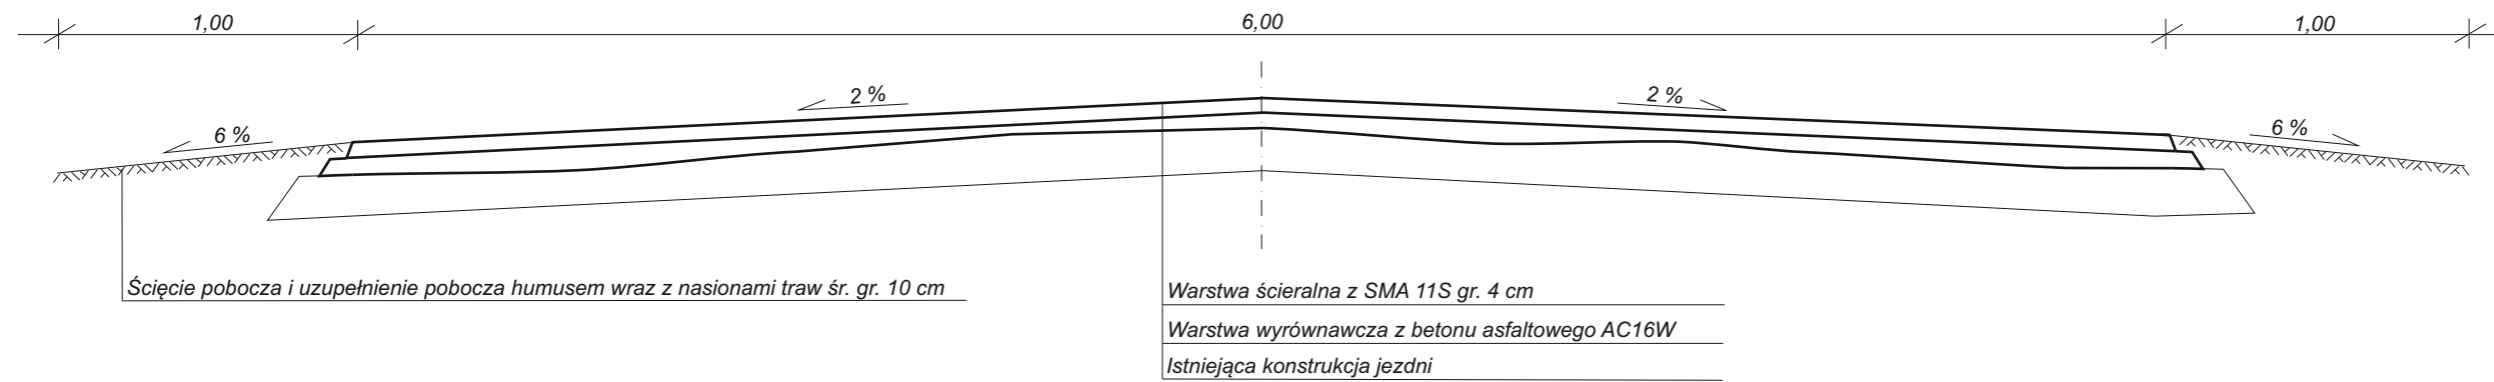

		Zarząd Dróg Wojewódzkich w Zielonej Górze Rejon Dróg Wojewódzkich w Kłodawie ul. Owocowa 2 66-415 Kłodawa tel. 95 728 98 48 fax. 95 733 51 01 e-mail: rdwg@zdw.zgora.pl
OBIEKT: Droga Wojewódzka nr 139		
TEMAT: Przebudowa drogi woj. nr 139 polegającej na odnowie dywanikowej na odcinku Kowalów - Drzeńsko (od km 15+950 do km 16+910)		
ADRES: działka ewid. nr. 27 i 193, obręb 0008 Drzeńsko, jednostka ewidencyjna 080504_5 Rzepin - obszar wiejski, pow. słubicki, województwo Lubuskie		
BRANŻA:	FAZA:	
DROGOWA	Rysunek Techniczny	
OPRACOWAŁ:	INWESTOR:	
Remigiusz Szpakowski	Zarząd Dróg Wojewódzkich Aleja Niepodległości 32 66-042 Zielona Góra	
TYTUŁ RYSUNKU: PRZEKRÓJ NORMALNY		
SKALA: 1:25	NR RYSUNKU: R2	
DATA: 07.2020r.		